
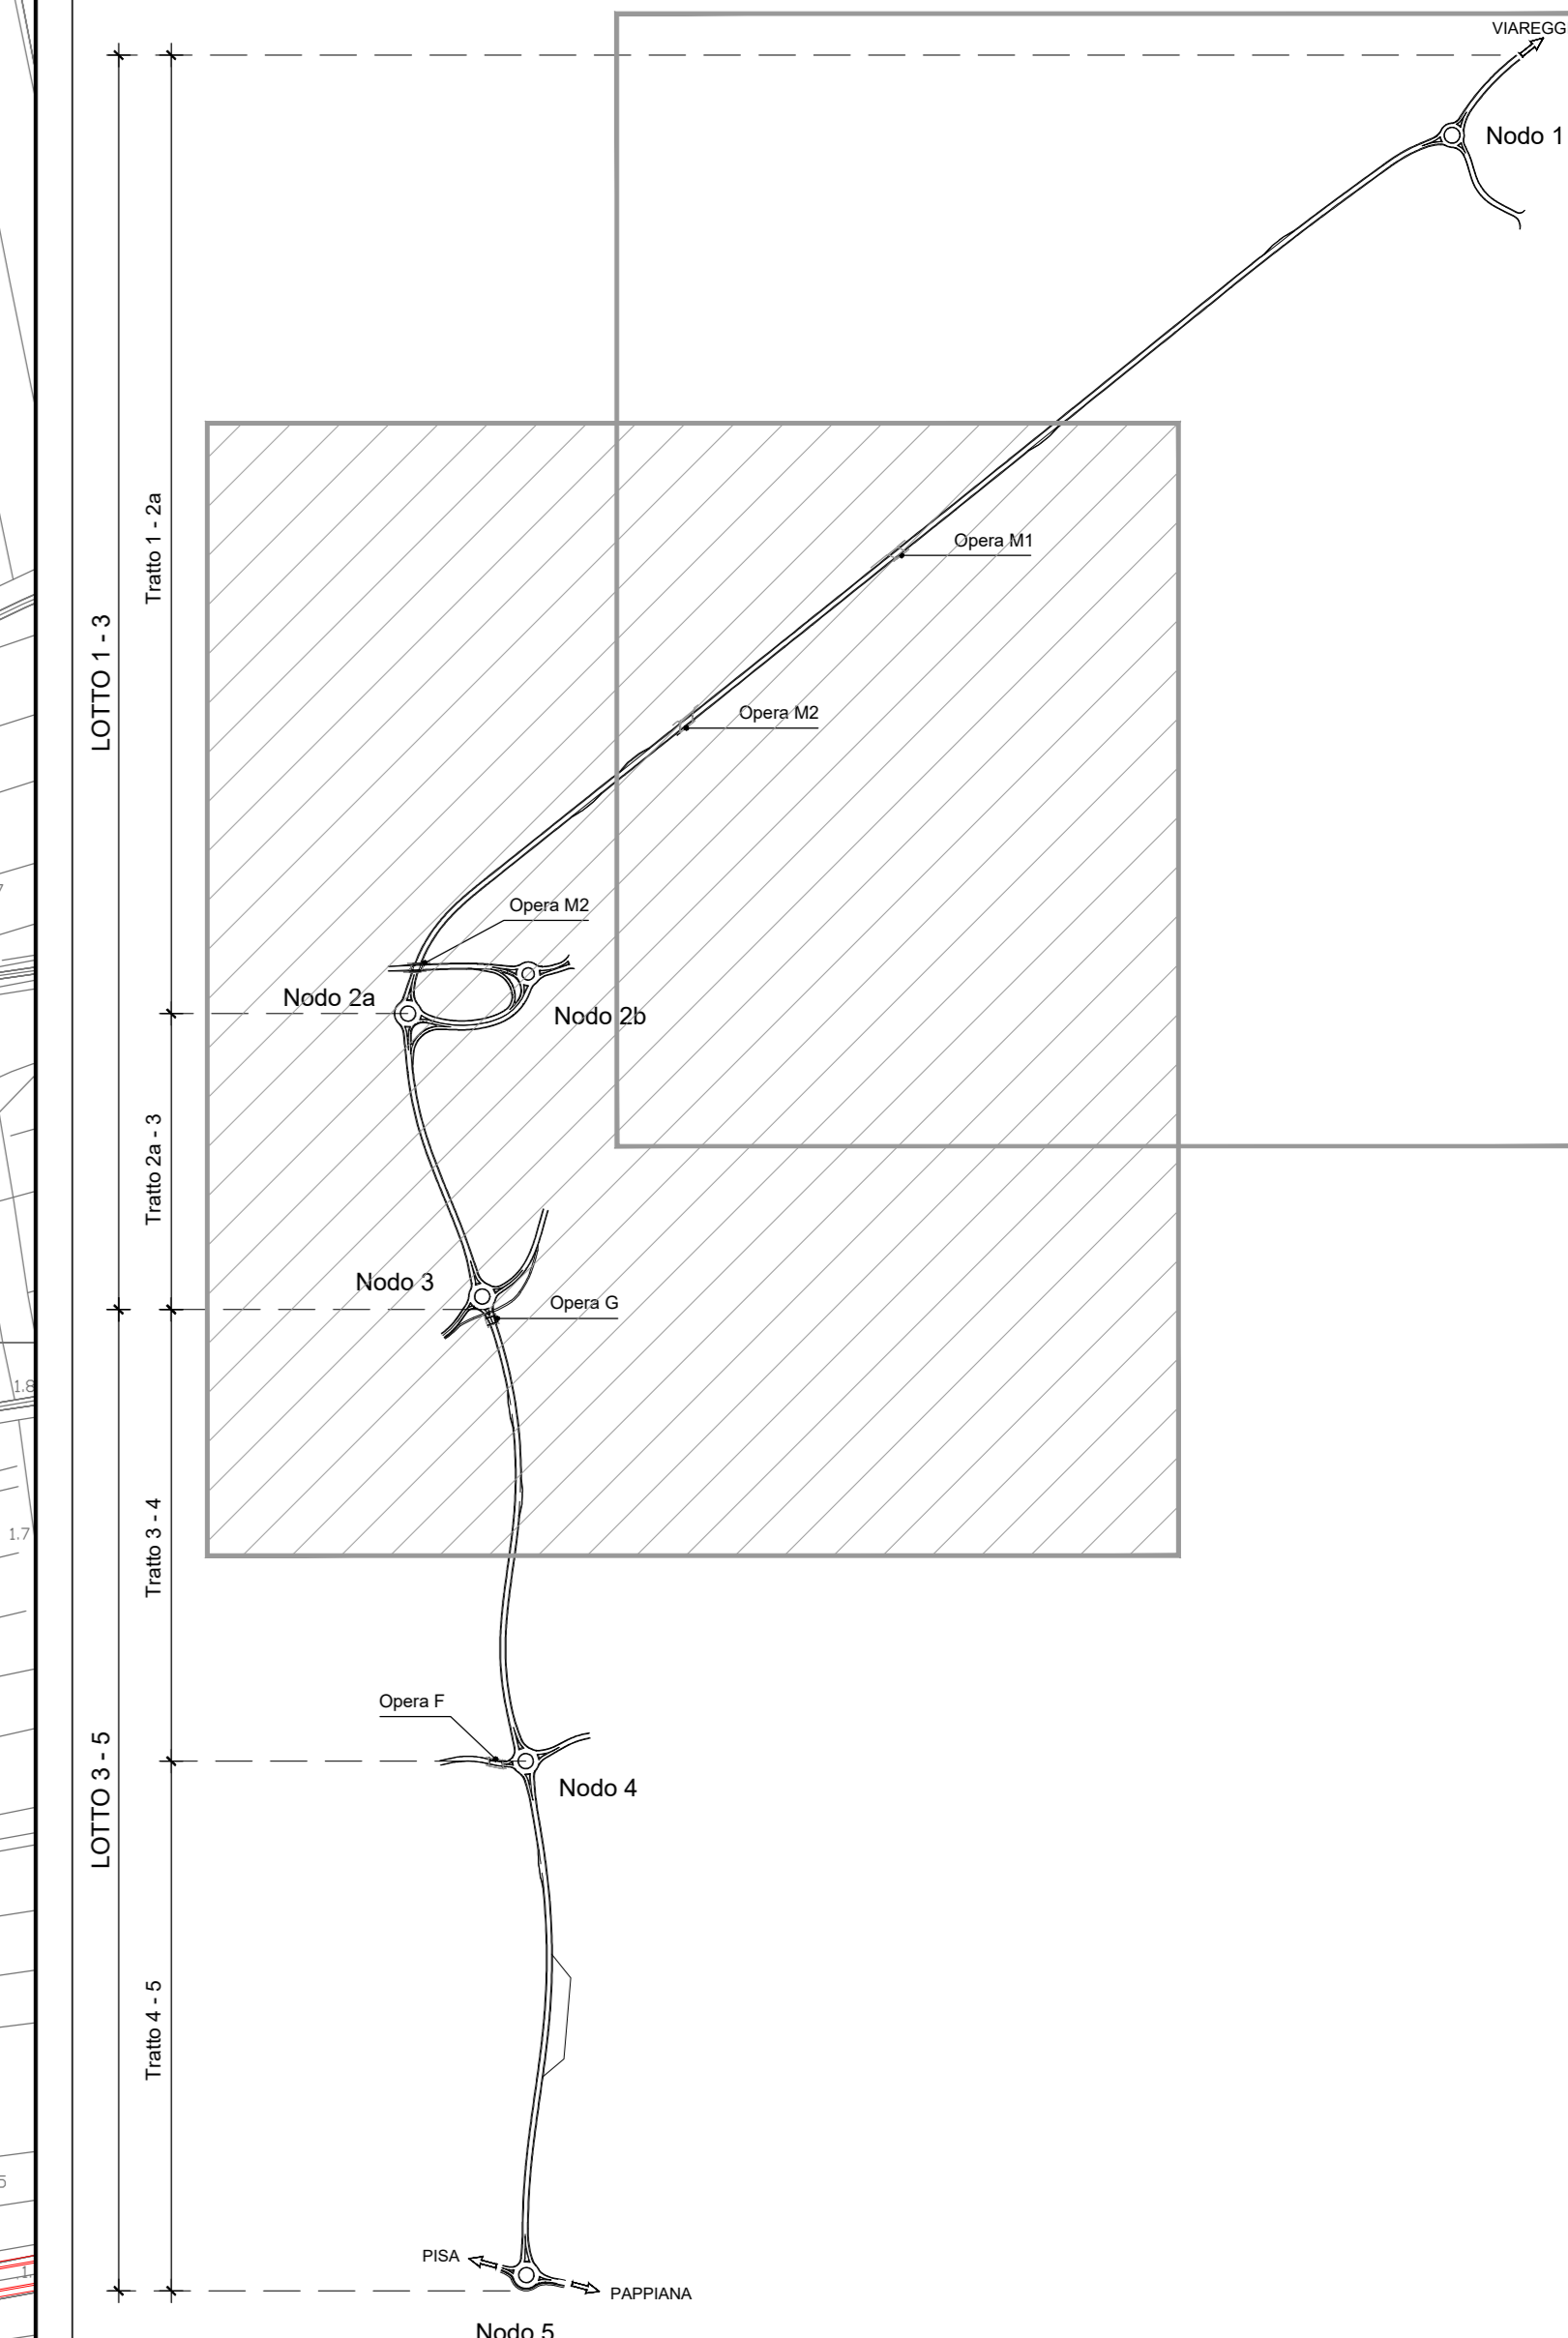


QUADRO D'UNIONE
Scala 1:12.500

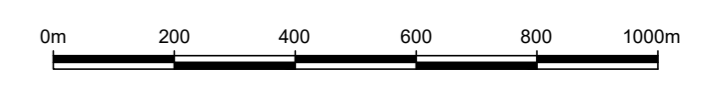

LEGENDA

- Fosso di guardia
- Strada di Categoria C1
- Strada di Categoria F1
- Gobioni
- Scarpata
- Banchine
- Asse
- Corsie
- Opere d'arte
- Tombino circolare
- Scollatore idraulico