


LA QUOTA DI RIFERIMENTO $\pm 0,00$ m E' STATA
ASSUNTA A + 2,70 m s.l.m

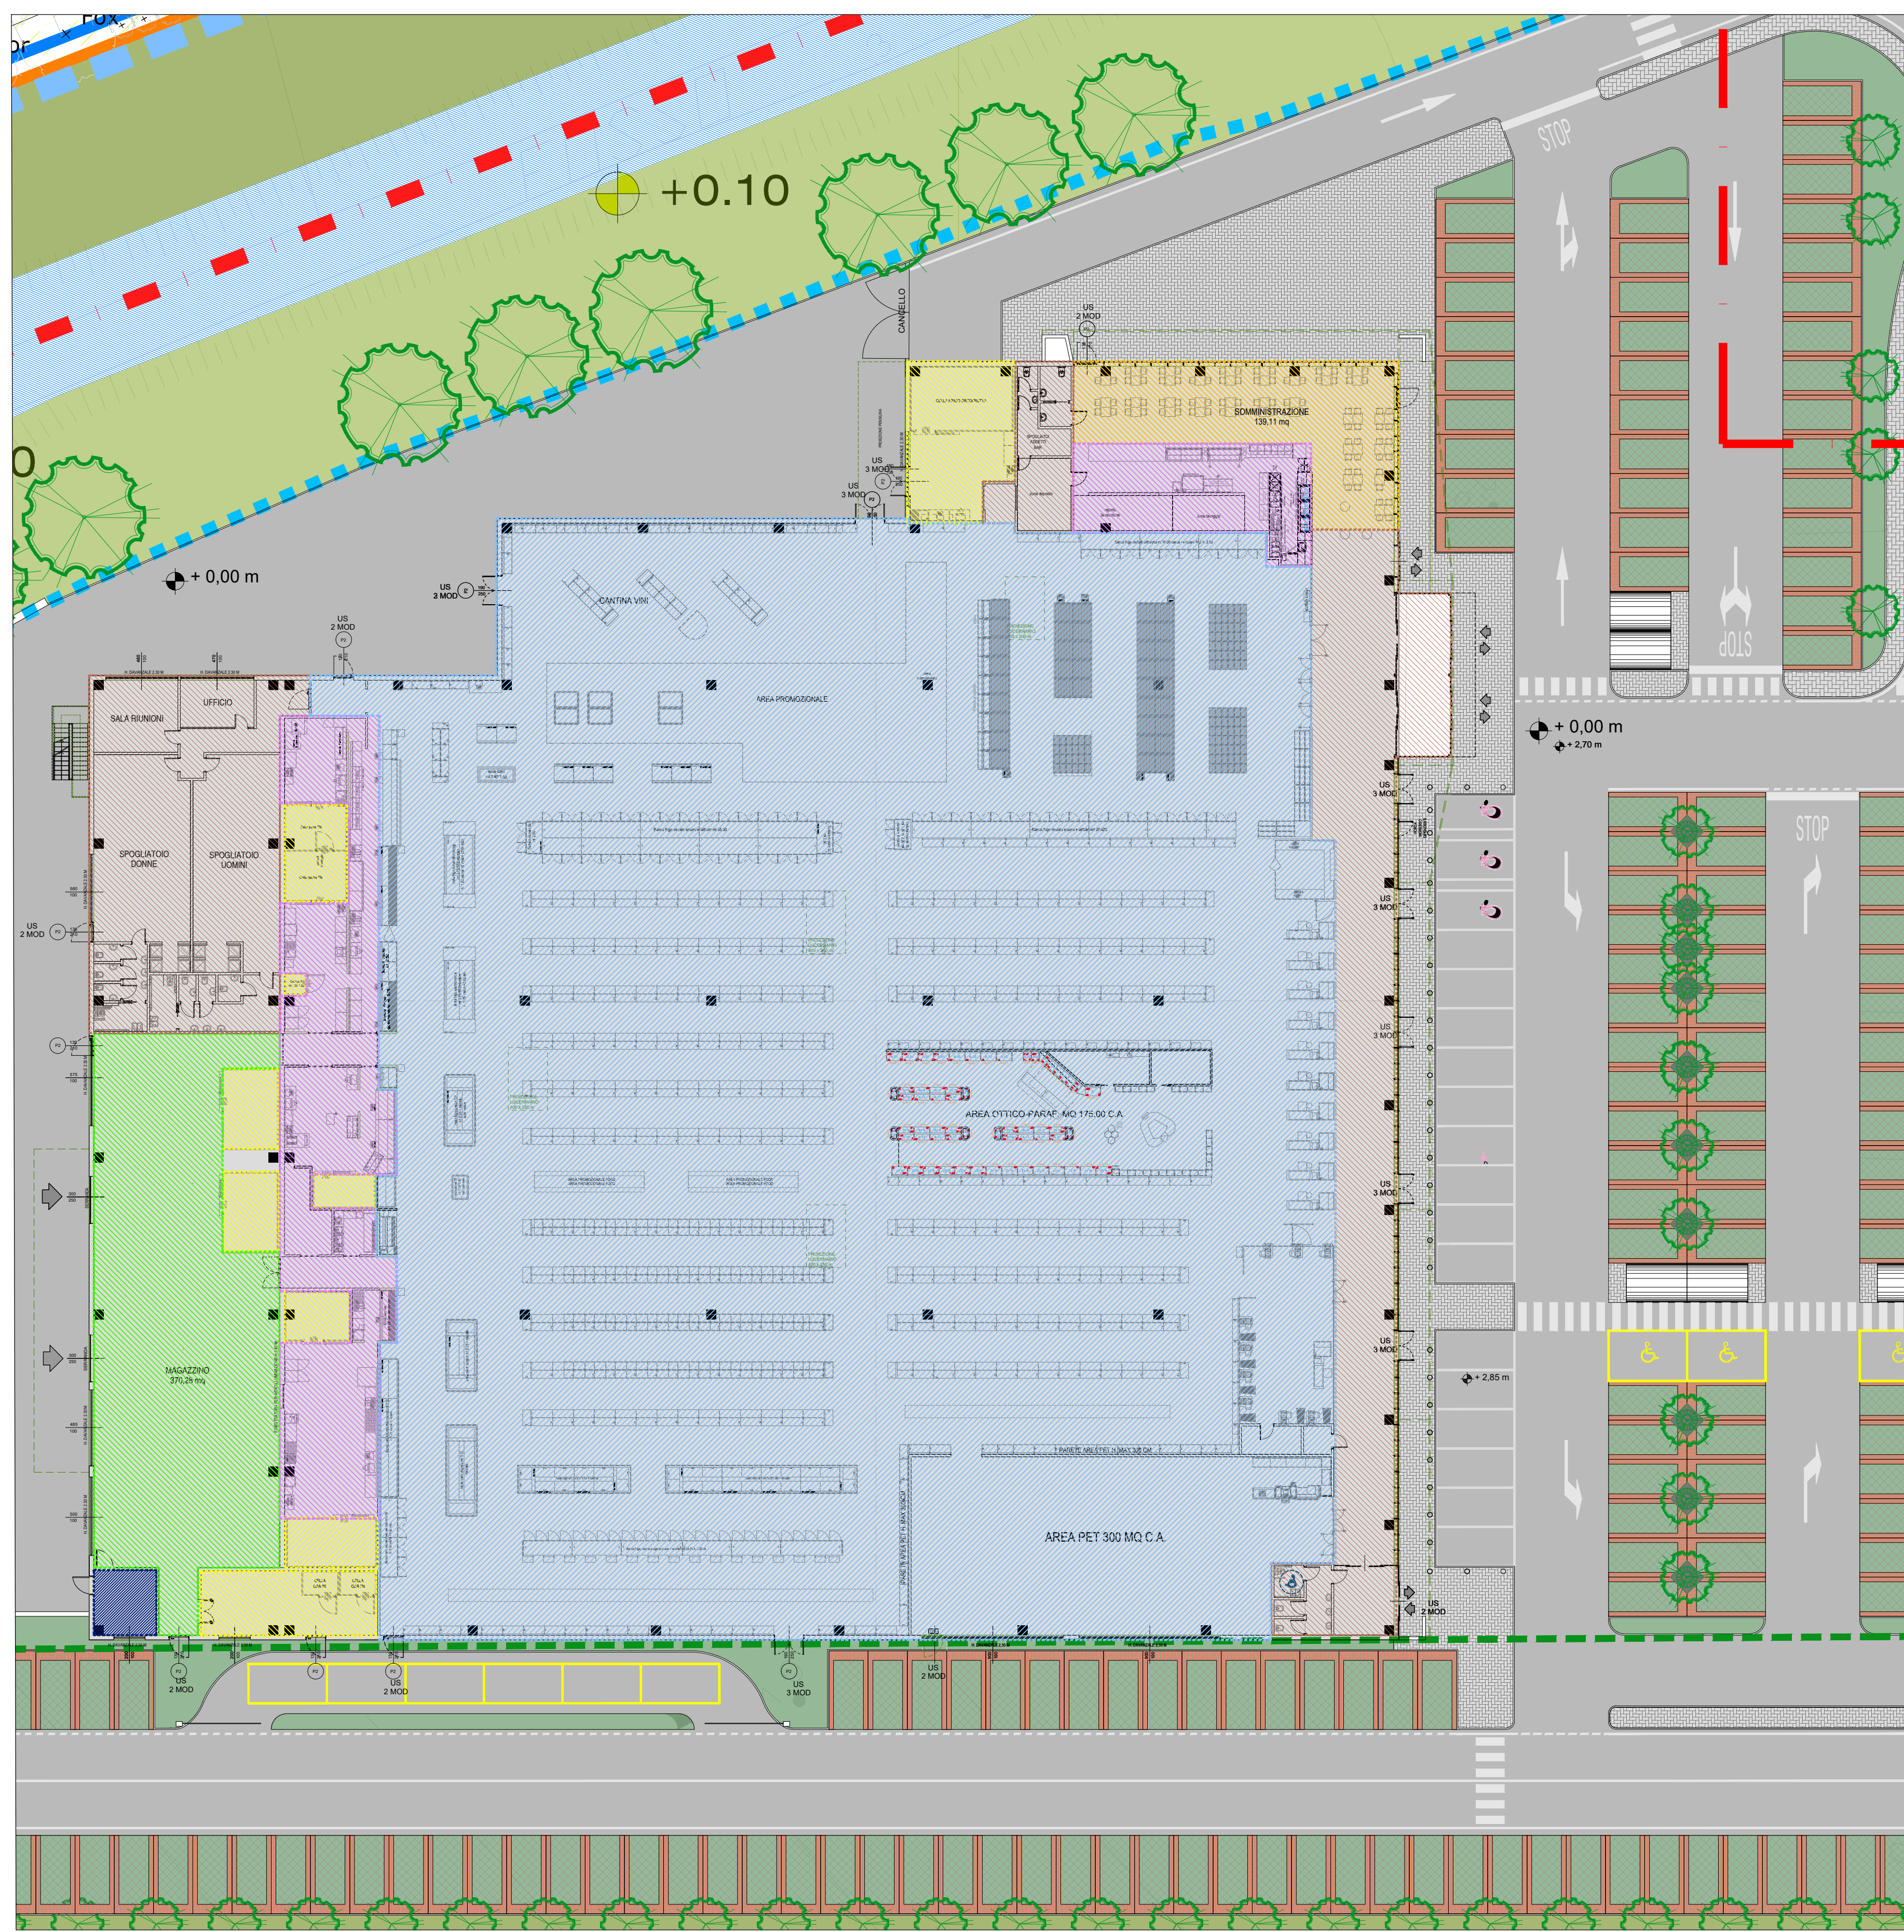

PIANTA PIANO TERRA CON DESTINAZIONI D'USO DEI LOCALI

LEGENDA

COMUNE DI SAN GIULIANO TERME

PIANO PARTICOLAREGGIATO U.T.O.E. n.22 COMPARTO 2 - PONTELUNGO
Approvato con Delibera Consiglio Comunale n.33 del 03.07.2013
Convenzionato in data 31.07.2017 e successivo atto integrativo di Delibera della Giunta
Comunale n.14 del 01.02.2022

PERMESSO DI COSTRUIRE

Progetto per la realizzazione di un nuovo edificio commerciale destinato a
G.S.V. Food per trasferimento
COMPARTO 2 - Lotto Funzionale Sub b - UMI 3b

COMMITTENTE

IL POGGINO s.r.l.
SEDE LEGALE: Via Valentini n° 38 - 59100 PRATO (PO)
C.F. e P.IVA 05480120483
e-mail PEC: ilpogginosrl@pec.it
AMMINISTRATORE UNICO e LEGALE RAPPRESENTANTE: Giovanni NIGRO
C.F. NGRGN78S14D122A

EffeEffe Architects
Francesco Fissir

EffeEffeArchitects
Sede Legale: Via Lorenzo Bartoli, n. 20 20155 MILANO (MI)
Tel. +39 02 48000529 +39 02 48194642 +39 02 48002201
e-mail ufficio tecnico: tecnico@effeffearchitects.it e-mail segreteria e direzione: segreteria@effeffearchitects.it

Il Progettista

Dott. Arch. Francesco Florio

Collaboratori
Dott. Arch. Fabrizio Cirelli

TITOLO		Dott. Arch. Elene Stracchi		TAV
VERIFICA SUPERFICIE DI VENDITA		DATA AGGIORNAMENTO	MAGGIO 2022	PdC_07.0

COMMESSA	REFERENTI	COMMITTENTE	LOTTO
0156.20	FC-ES	IL POCOPO S.r.l.	Sub b - UMI 3b

ARCHIVIO INFORMATIZZATO	12/05/2016 SAN/ISLA/MIRO TERME/MIRO E CIO BOZZE/01-BOZZE PDC CONAD MAGGIO 2002/PDC_06.E-ET.E-VERIFICA SUL E SDV/ PDC_06.2-ET.2-VERIFICA SUL E SDV.dwg
-------------------------	---

SUPERFICIE DI VENDITA = 4.200,23 mq

LOCALI ACCESSORI = 688,31 mq


MAGAZZINI = 370,28 mq

CELLE FRIGO = 215,16 mg

LOCALI ADIBITI A LAVORAZIONI = 373,70 mq

SOMMINISTRAZIONE = 139,16 mg

LOCALI TECNICI = 16,53 mq

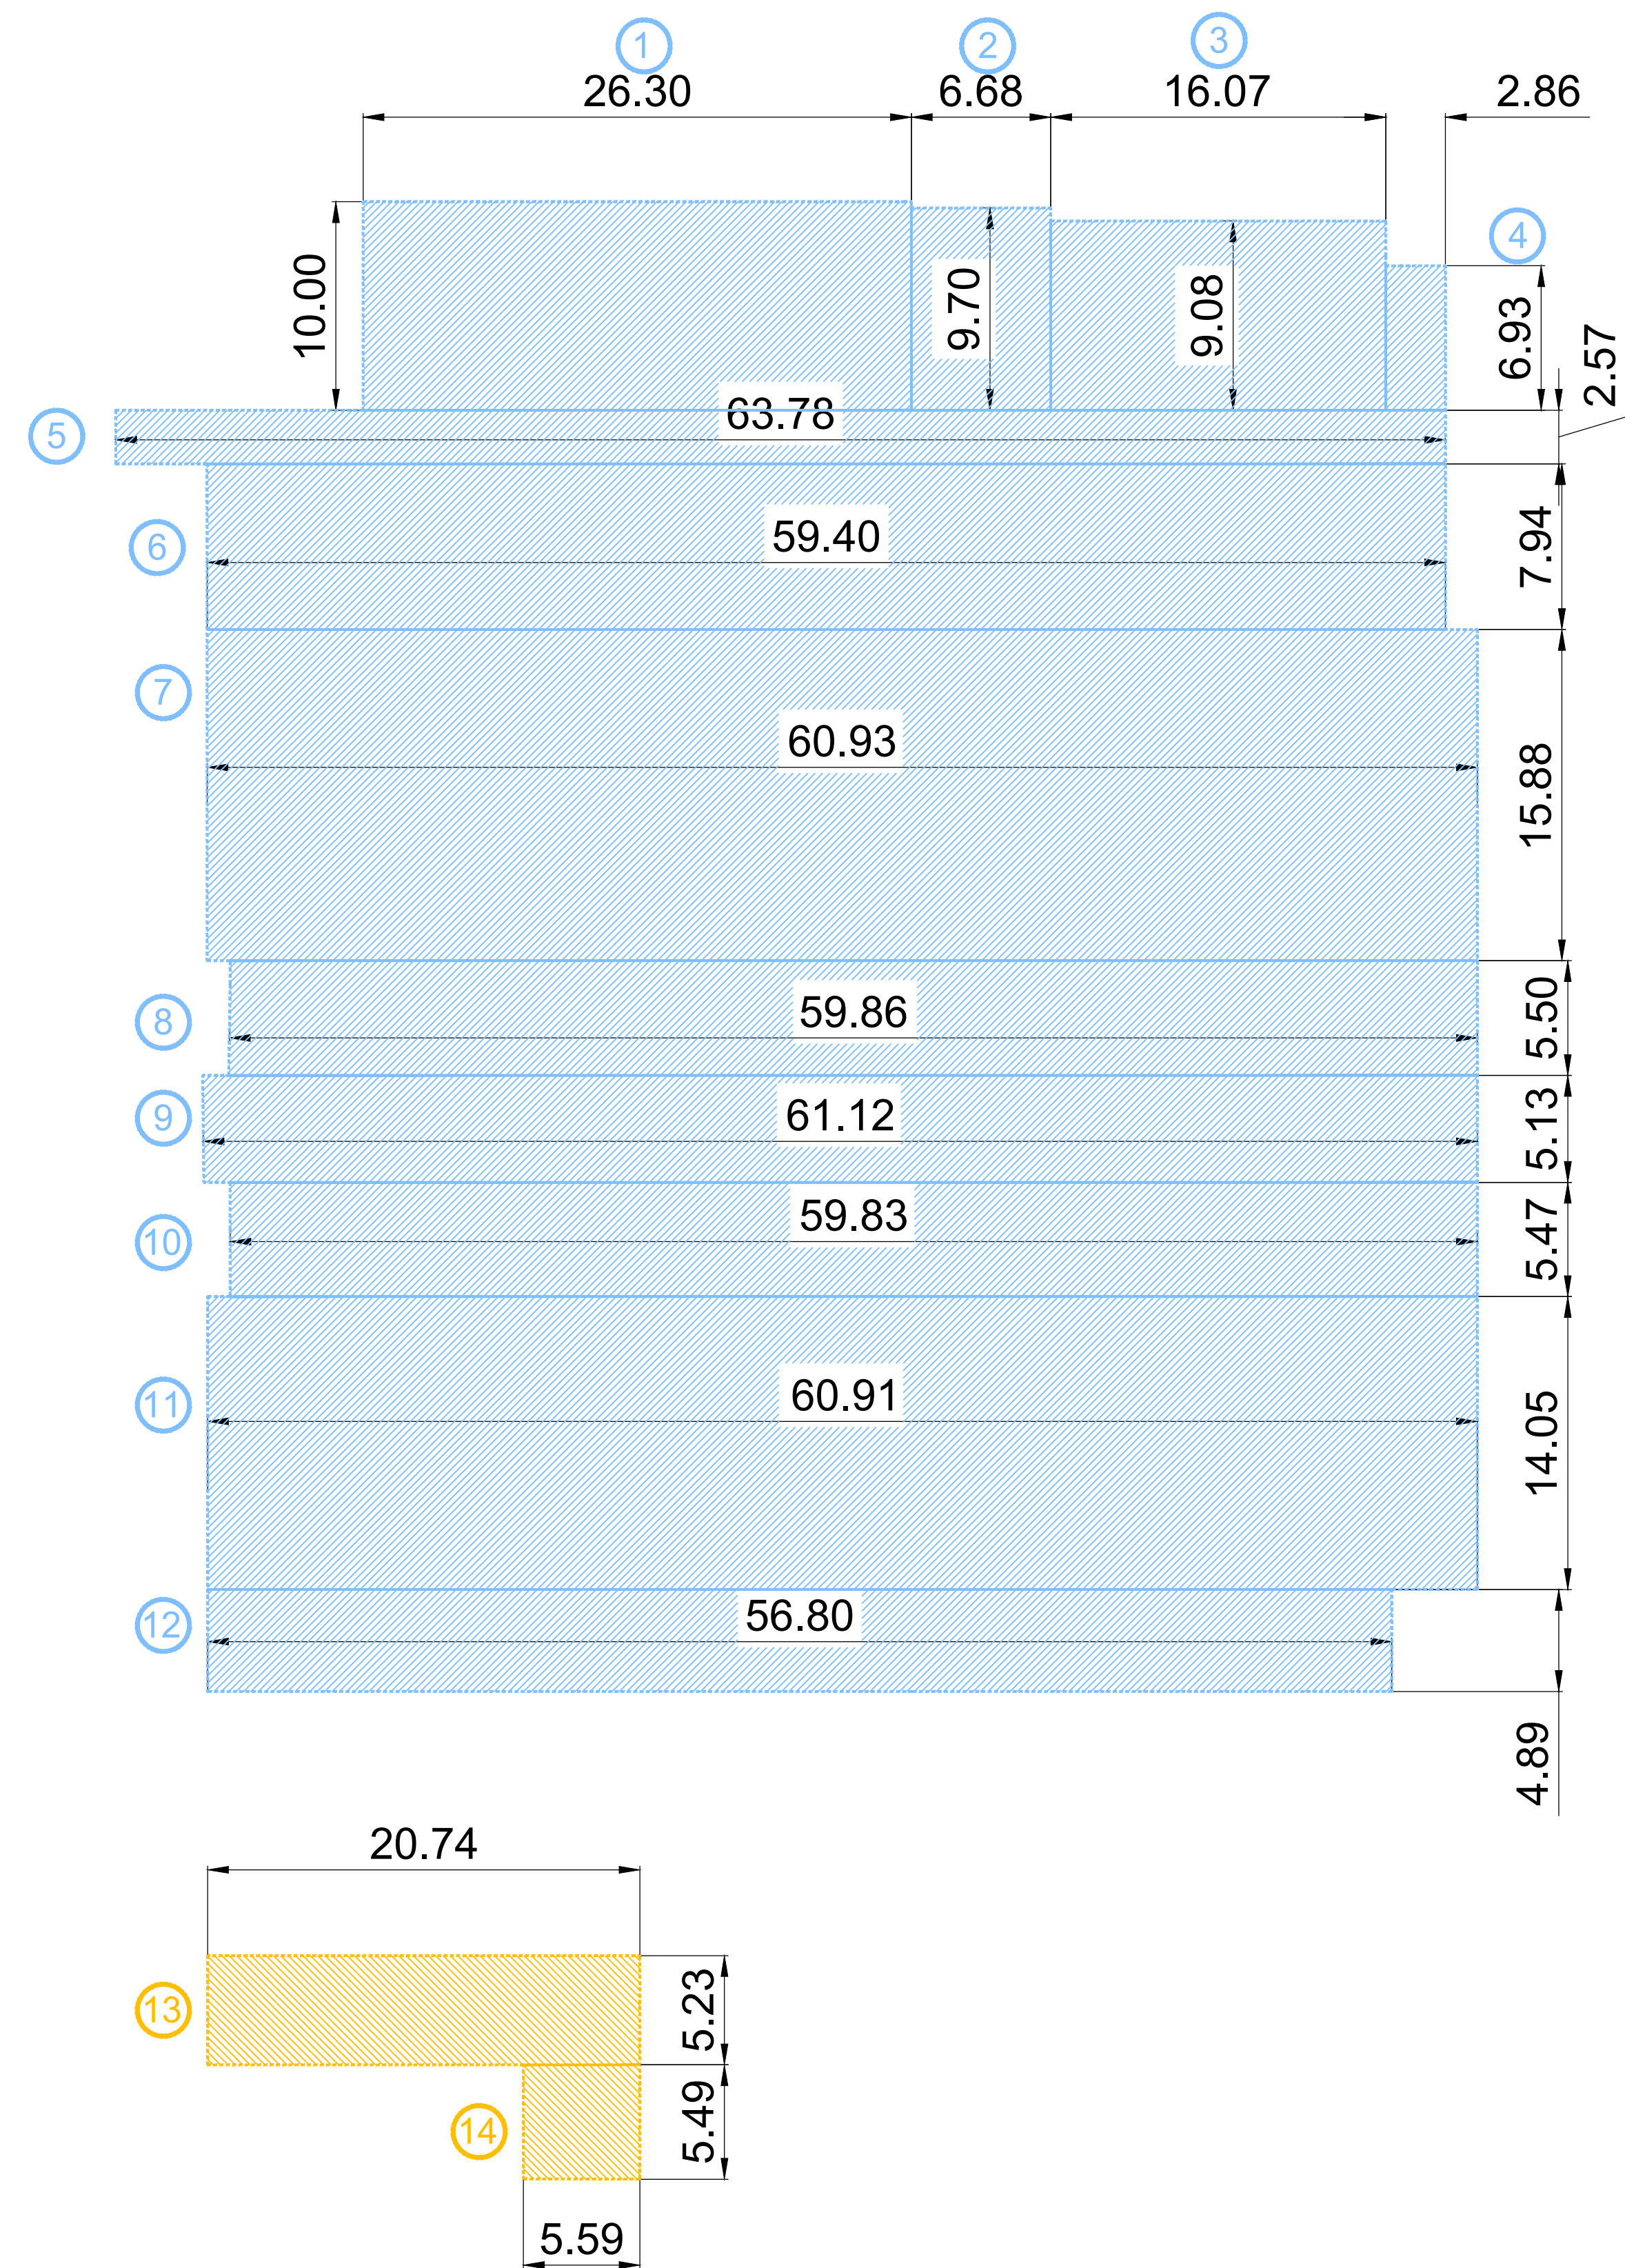

SUPERFICIE DI VENDITA

CALCOLO SUPERFICIE DI VENDITA			
AREE	CALCOLO	SUPERFICIE	UNITA' DI MISURA
Area 1	26,30 m * 10,00 m	263,00	mq
Area 2	6,68m*9,70m	64,80	mq
Area 3	16,07m*9,08m	145,92	mq
Area 4	2,86m*6,93m	19,82	mq
Area 5	2,57m*63,78	163,91	mq
Area 6	59,40m*7,94m	471,64	mq
Area 7	60,93m*15,88m	967,57	mq
Area 8	59,86m*5,50m	329,23	mq
Area 9	61,12m*5,13m	313,55	mq
Area 10	59,83m*5,47m	327,27	mq
Area 11	60,91m*14,05m	855,79	mq
Area 12	56,80m*4,89m	277,75	mq
TOTALE		4.200,23	mq

CALCOLO UL TERIORE SUPERFICIE UTILE COPERTA (SOMMINISTRAZIONE)			
AREE	CALCOLO	SUPERFICIE	UNITA' DI MISURA
Area 13	20,74 m * 5,23 m	108,47	mq
Area 14	5,59 m* 5,49 m	30,69	mq
TOTALE		139,16	mq

CALCOLO SUPERFICIE DI VENDITA E DELLE ULTERIORI SUPERFICI UTILI
COPEPTE APERTE AL PUBBLICO DESTINATE AD ATTIVITA' COMPLEMENTARI A
QUELLA COMMERCIALE.