



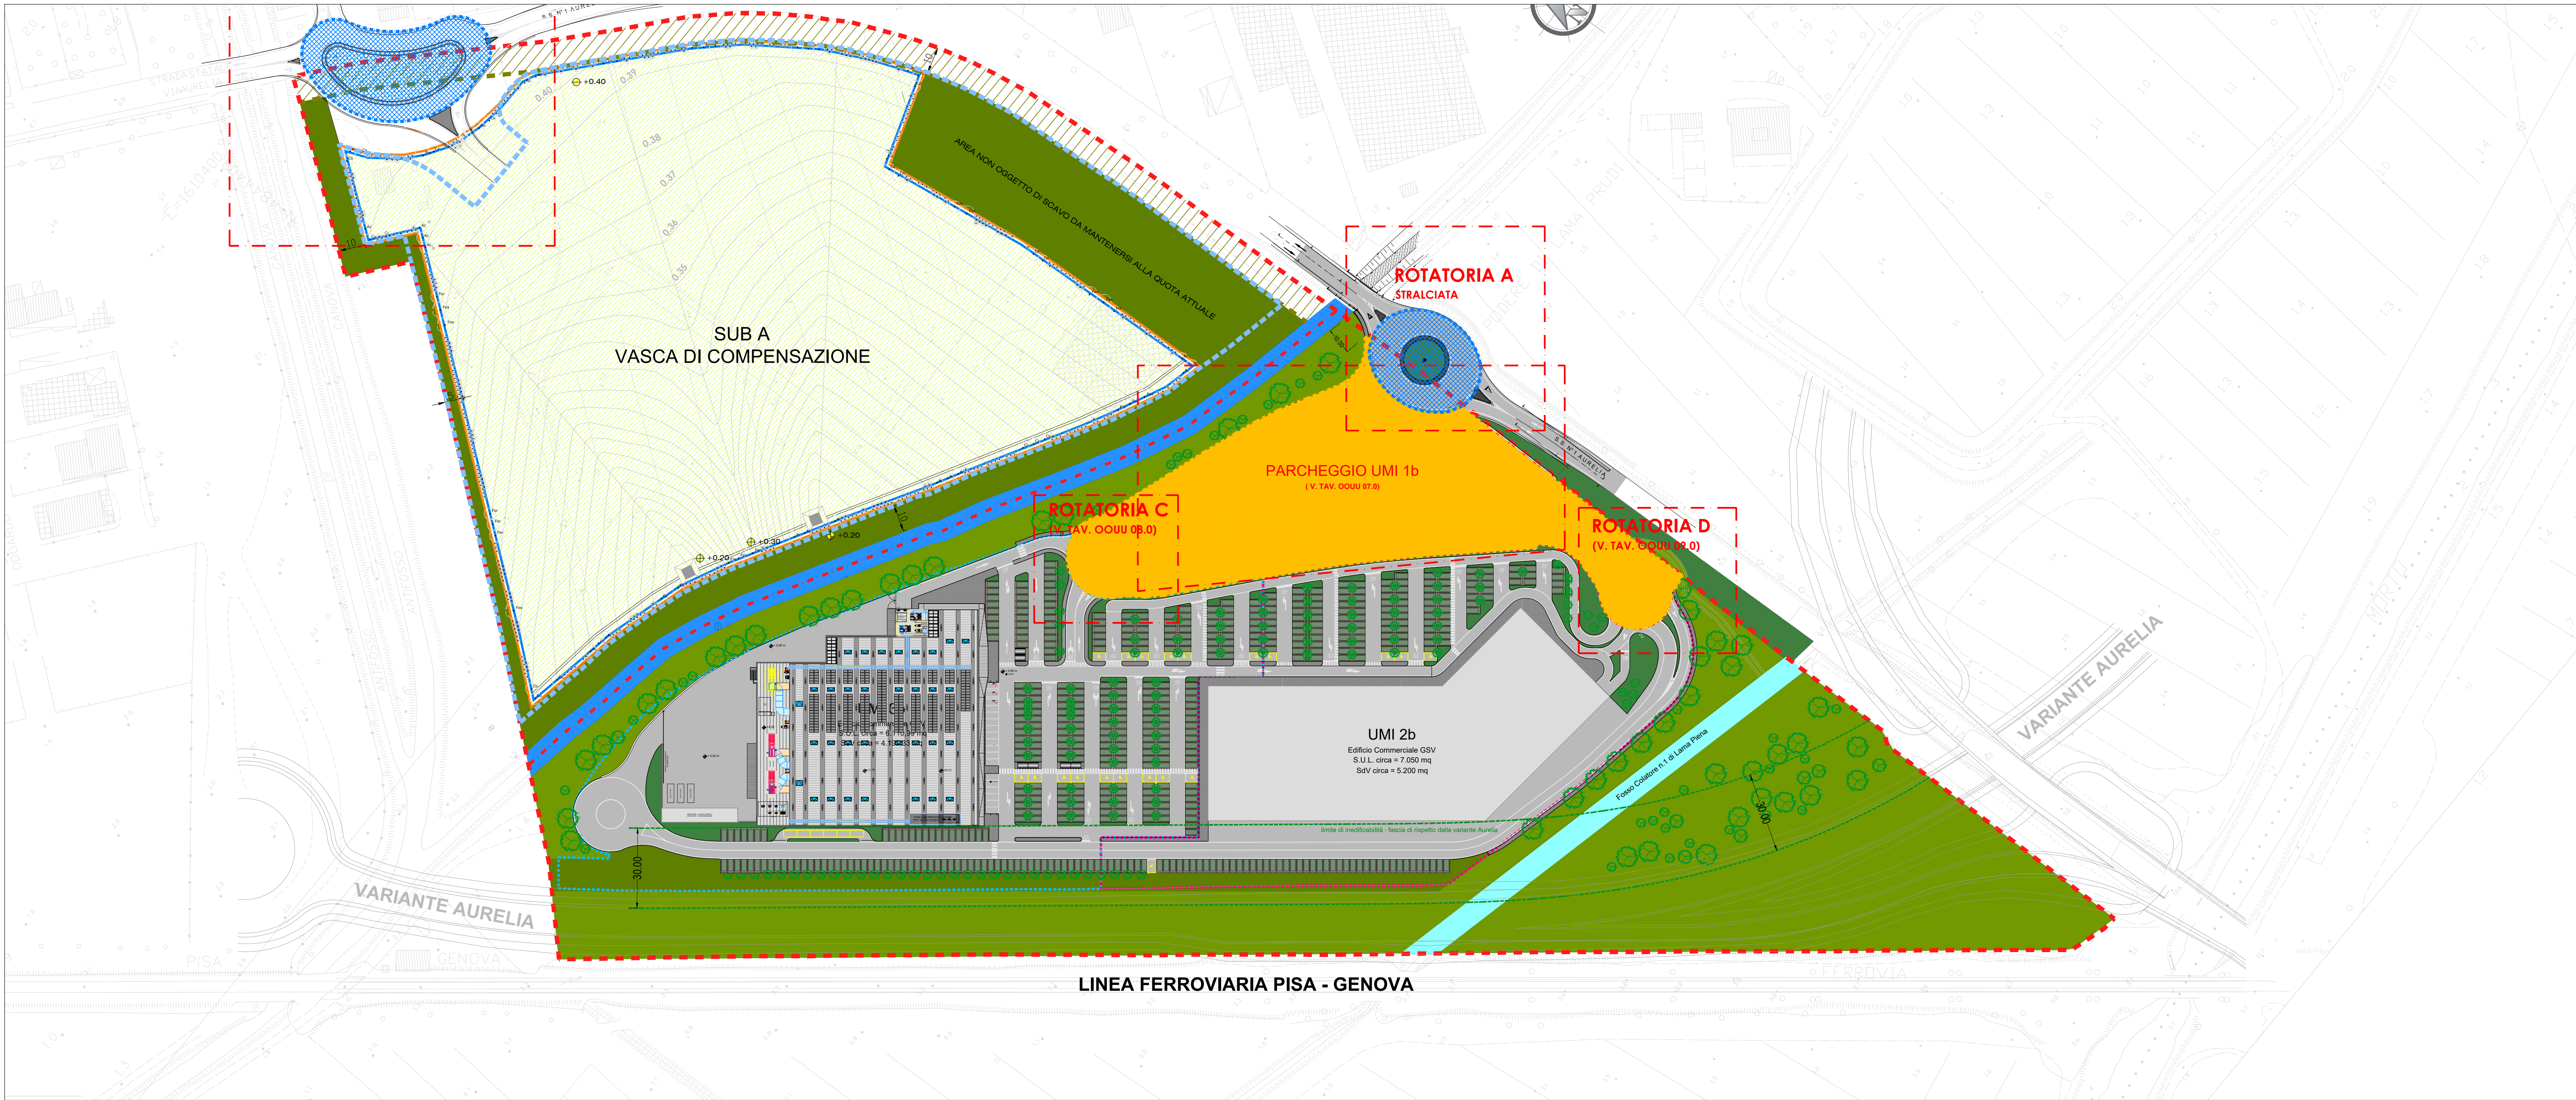

PLANIMETRIA GENERALE CON ZOOM DI INQUADRAMENTO VERIFICA DISTANZA DAI CONFINI ED EDIFICI

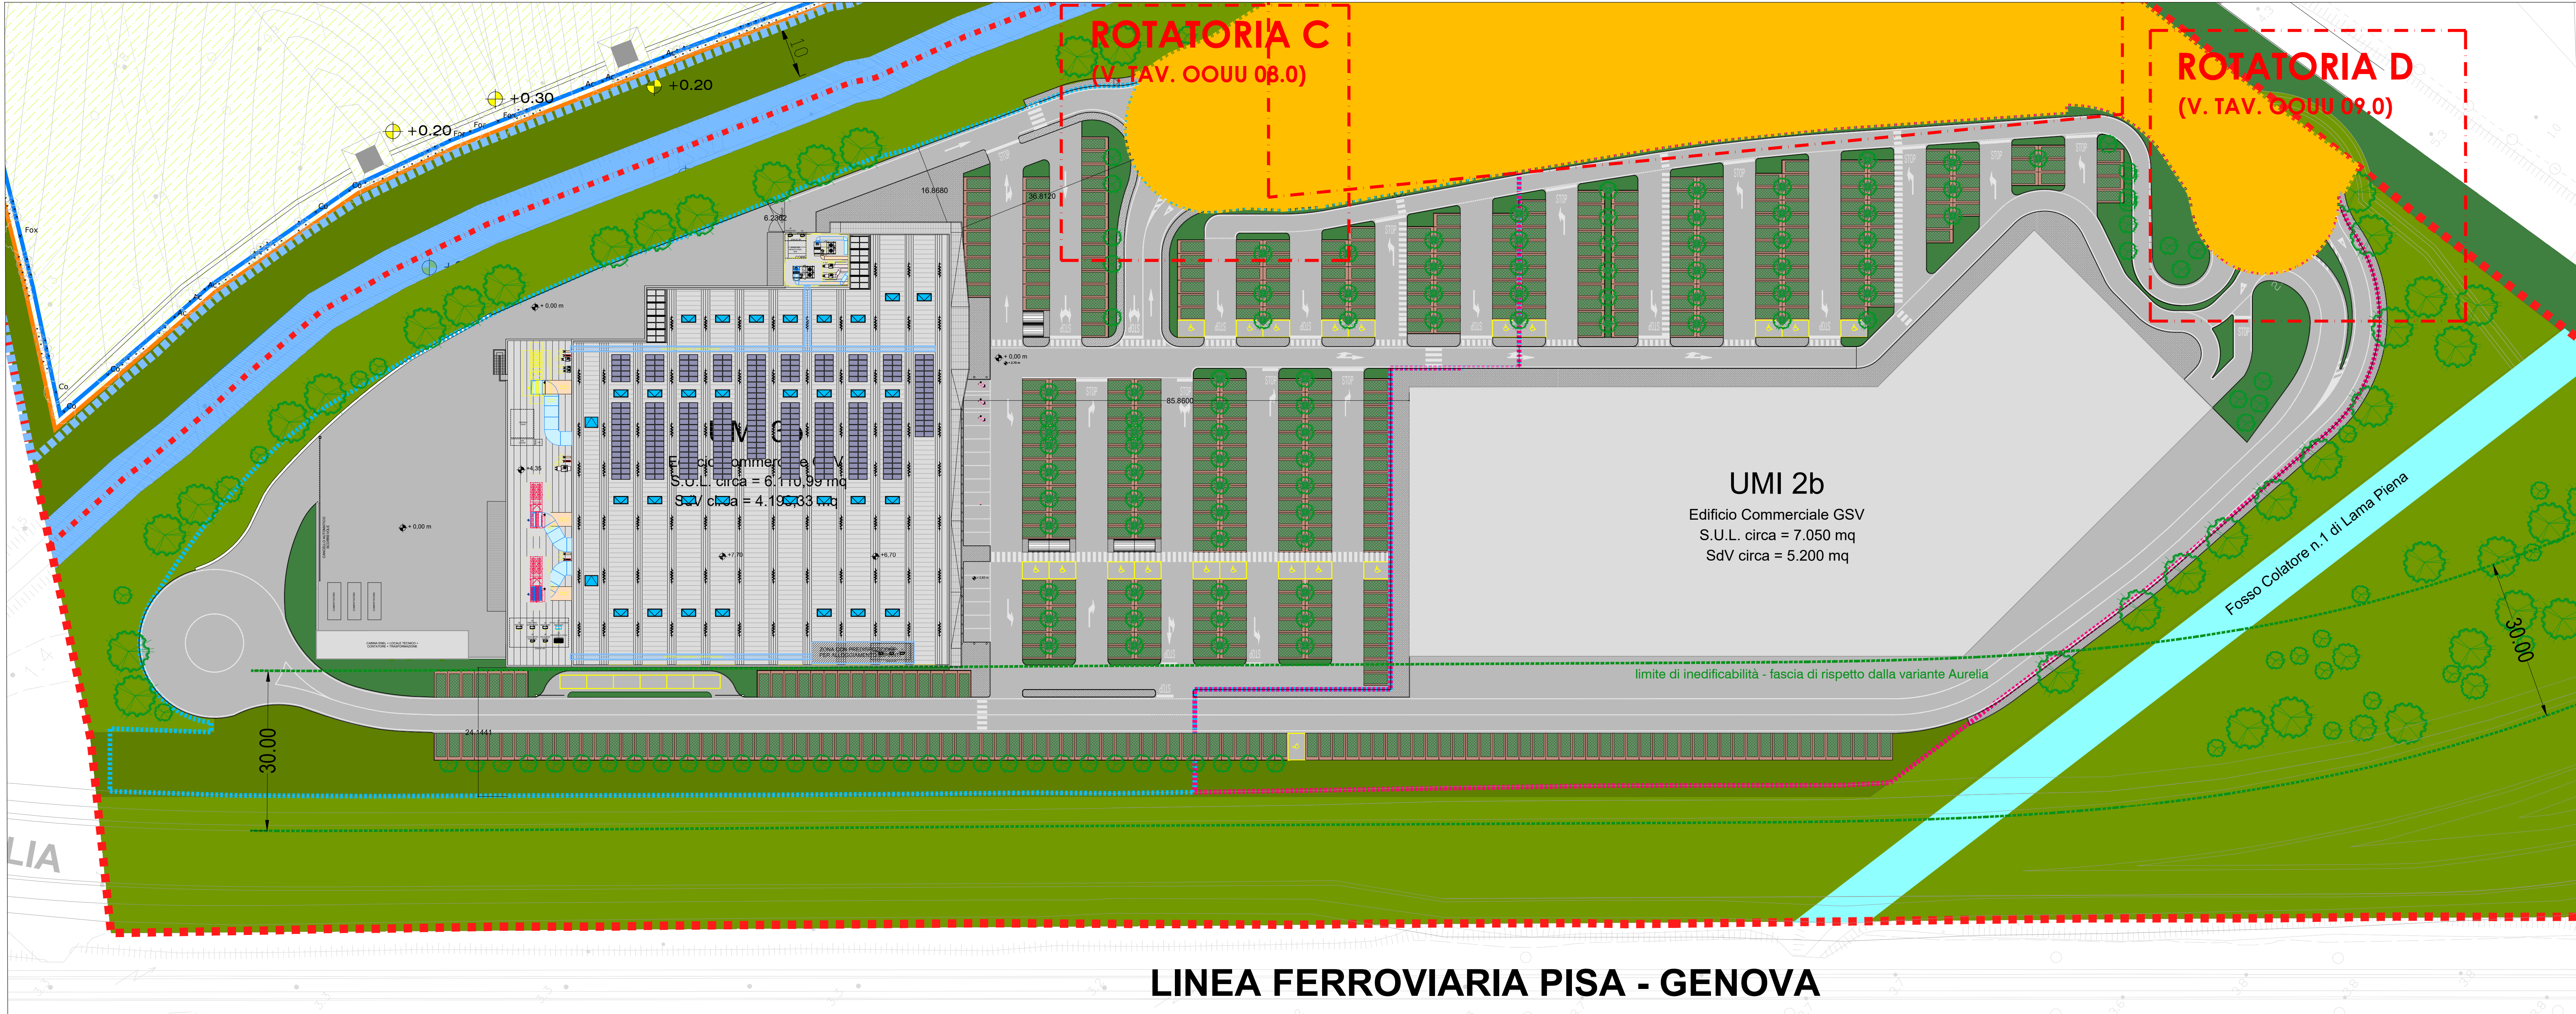

VERIFICA DISTANZE DAI CONFINI ED EDIFICI

COMUNE DI SAN GIULIANO TERME

PIANO PARTICOLAREGGIATO U.T.O.E. n.22 COMPARTO 2 - PONTELUNGO
Approvato con Delibera Consiglio Comunale n.33 del 03.07.2013
Convenzionato in data 31.07.2017 e successivo atto integrativo di Delibera della Giunta
Comunale n.14 del 01.02.2022

PERMESSO DI COSTRUIRE

Progetto per la realizzazione di un nuovo edificio commerciale destinato a
G.S.V. Food per trasferimento
COMPARTO 2 - Lotto Funzionale Sub b - UMI 3b

COMMITTENTE

IL POGGIO s.r.l.
SEDE LEGALE: Via Valentini n° 38 - 59100 PRATO (PO)
C.F. e P.IVA 0548010463
e-mail PEC: ilpoggio@pec.it
AMMINISTRATORE UNICO e LEGALE RAPPRESENTANTE: Giovanni NIGRO
C.F. NGRGNN785140122A



EffeEffeArchitects
Sede Legale: Via Lomense Soriano, n. 20 - 20135 MILANO (MI)
Tel. +39 02 48000229 - +39 02 48194641 - +39 02 48002201
e-mail ufficio tecnico: tecnico@effearchitects.it - e-mail segreteria e relazioni: segreteria@effearchitects.it

Il Progettista

Dott. Arch. Francesco Fiorica

Collaboratori

Dott. Arch. Fabrizio Cirelli
Dott. Arch. Elena Stracchi

TAV

TITOLO
DISTANZE DAI CONFINI E TRA
EDIFICI

DATA
AGGIORNAMENTO

MAGGIO 2022

PdC_08.0

SCALA
1:1000

COMMESSA	REFERENTI	COMMITTENTE	LOTTO
0156.20	FC-ES	IL POGGIO s.r.l.	Sub b - UMI 3b
ARCHIVIO INFORMATIZZATO	SISTEMI DI GESTIONE DOCUMENTI E COLLABORAZIONE PER IL CONTO PARTITA INTERNAZIONALE - SISTEMA DI GESTIONE DOCUMENTI E COLLABORAZIONE PER IL CONTO PARTITA INTERNAZIONALE		