



LA QUOTA DI RIFERIMENTO $\pm 0,00$ m E' STATA
ASSUNTA A + 2,70 m s.l.m

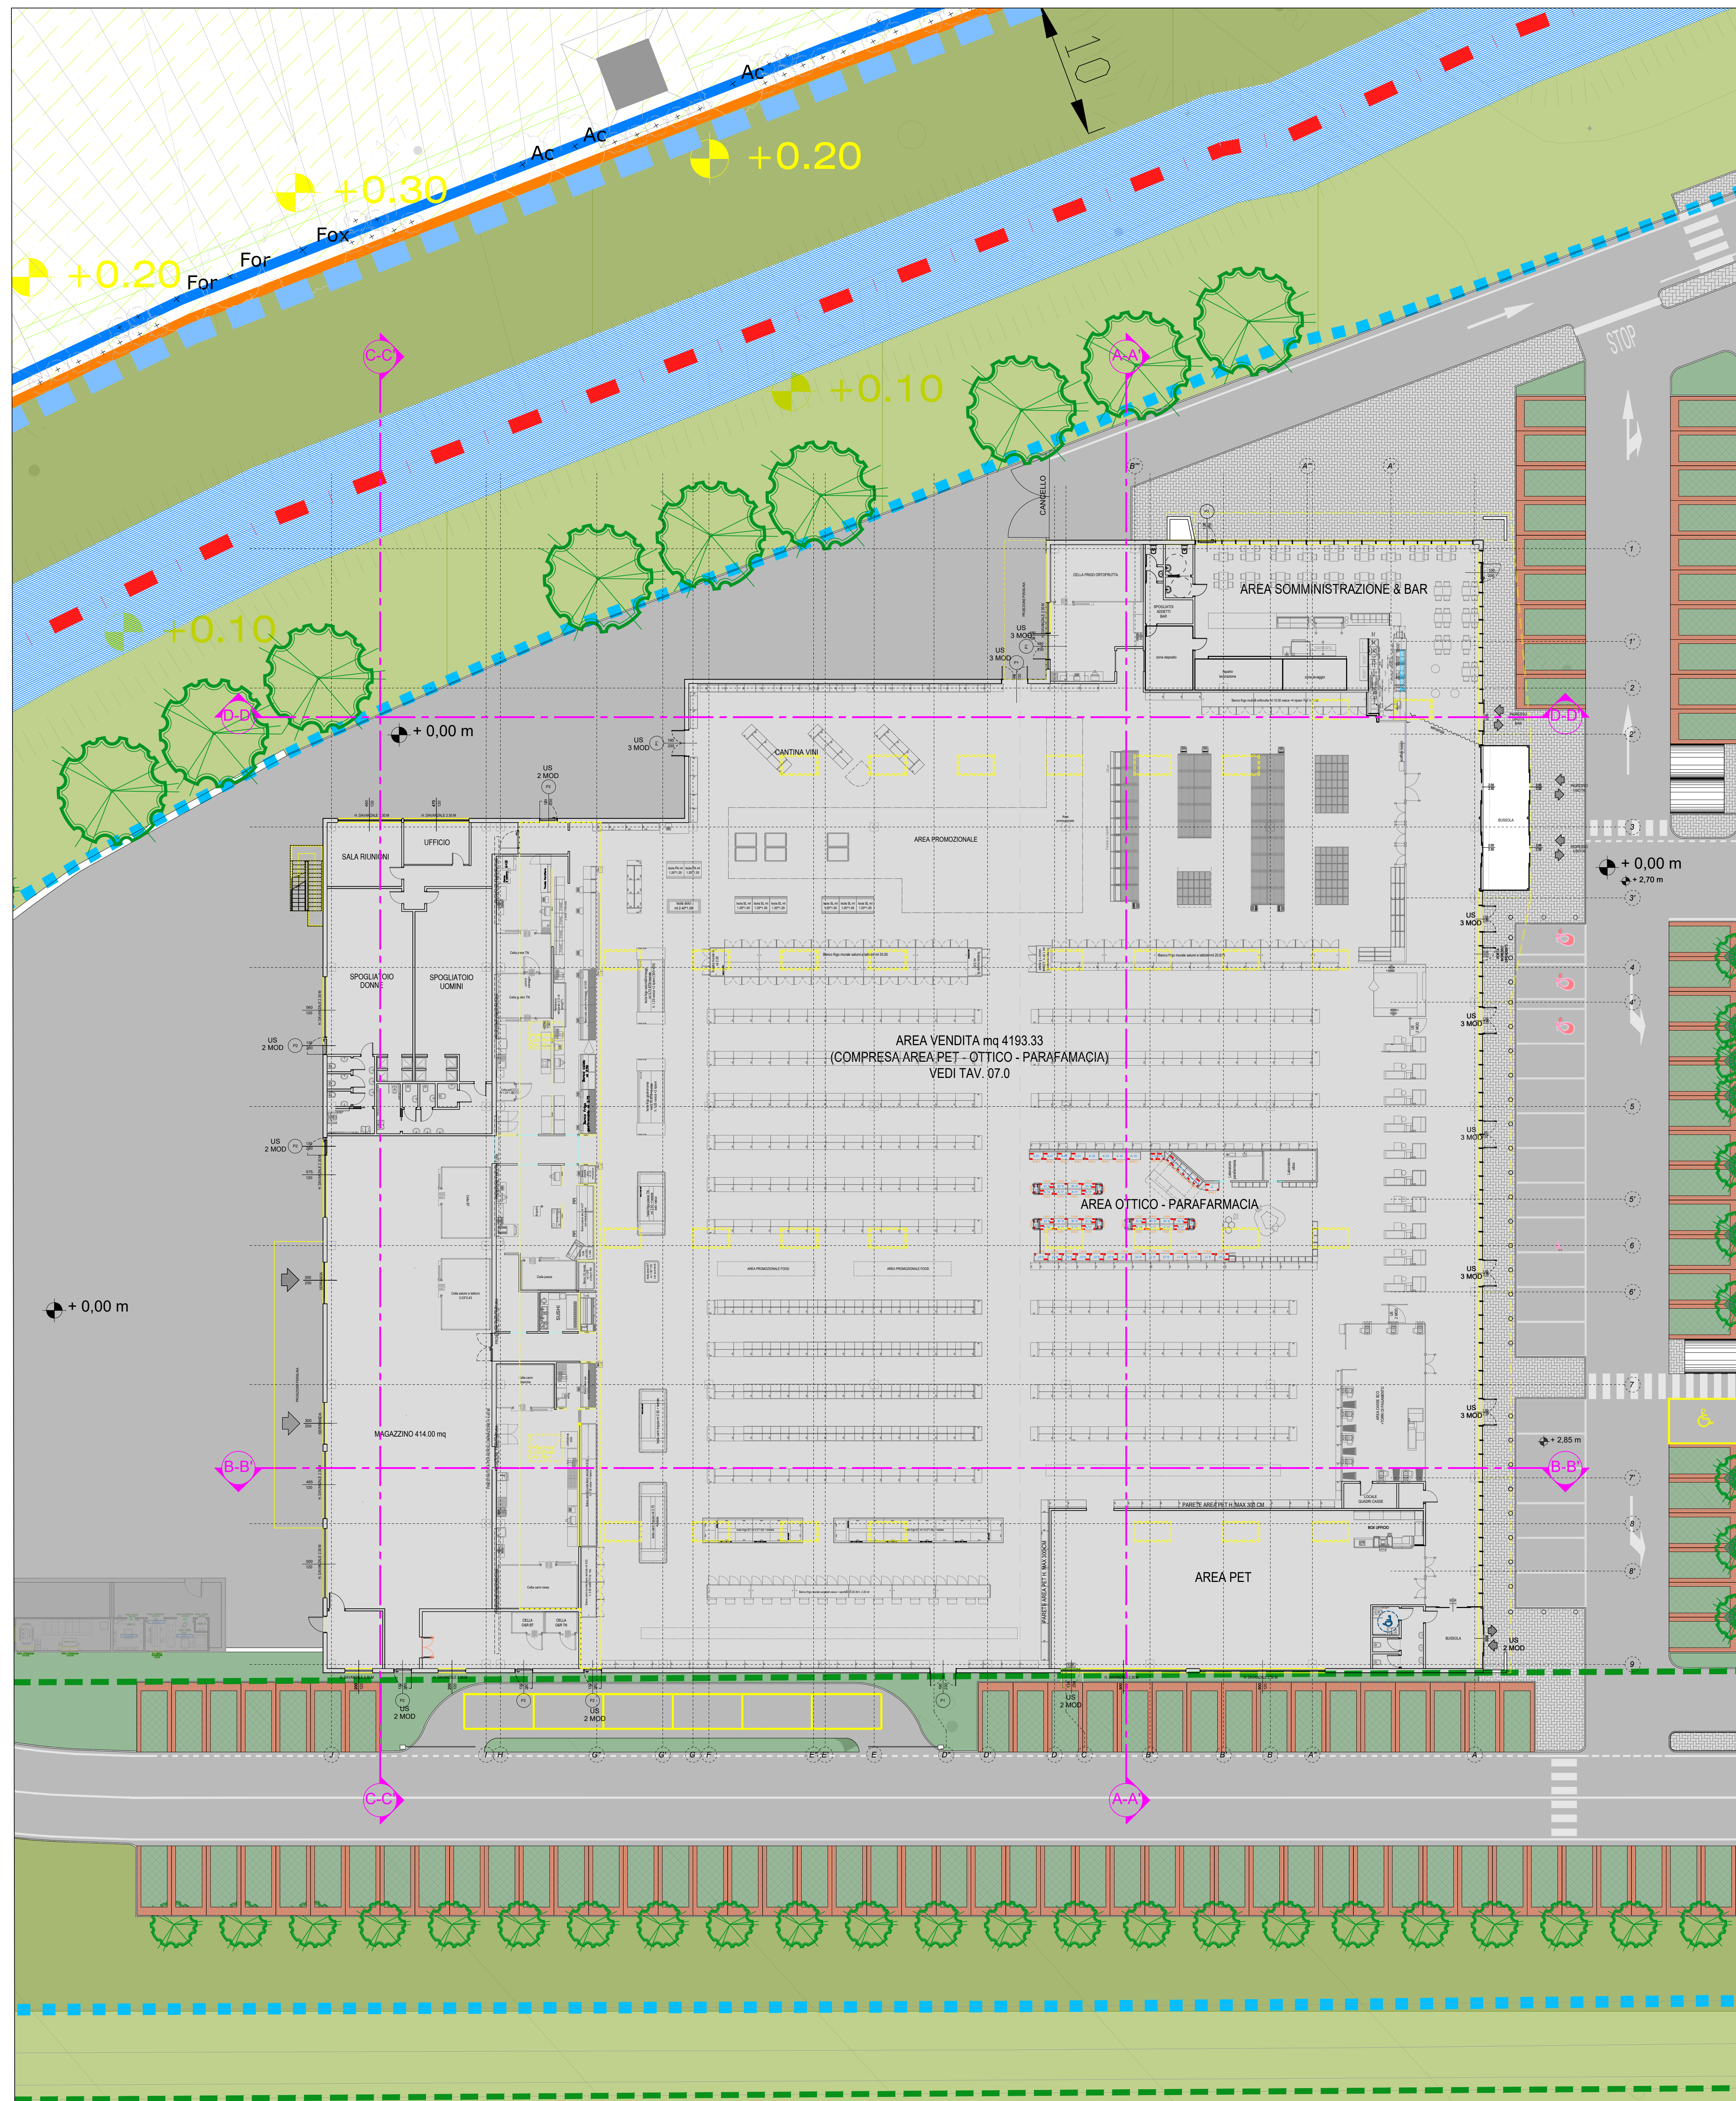

PIANTA PIANO TERRA

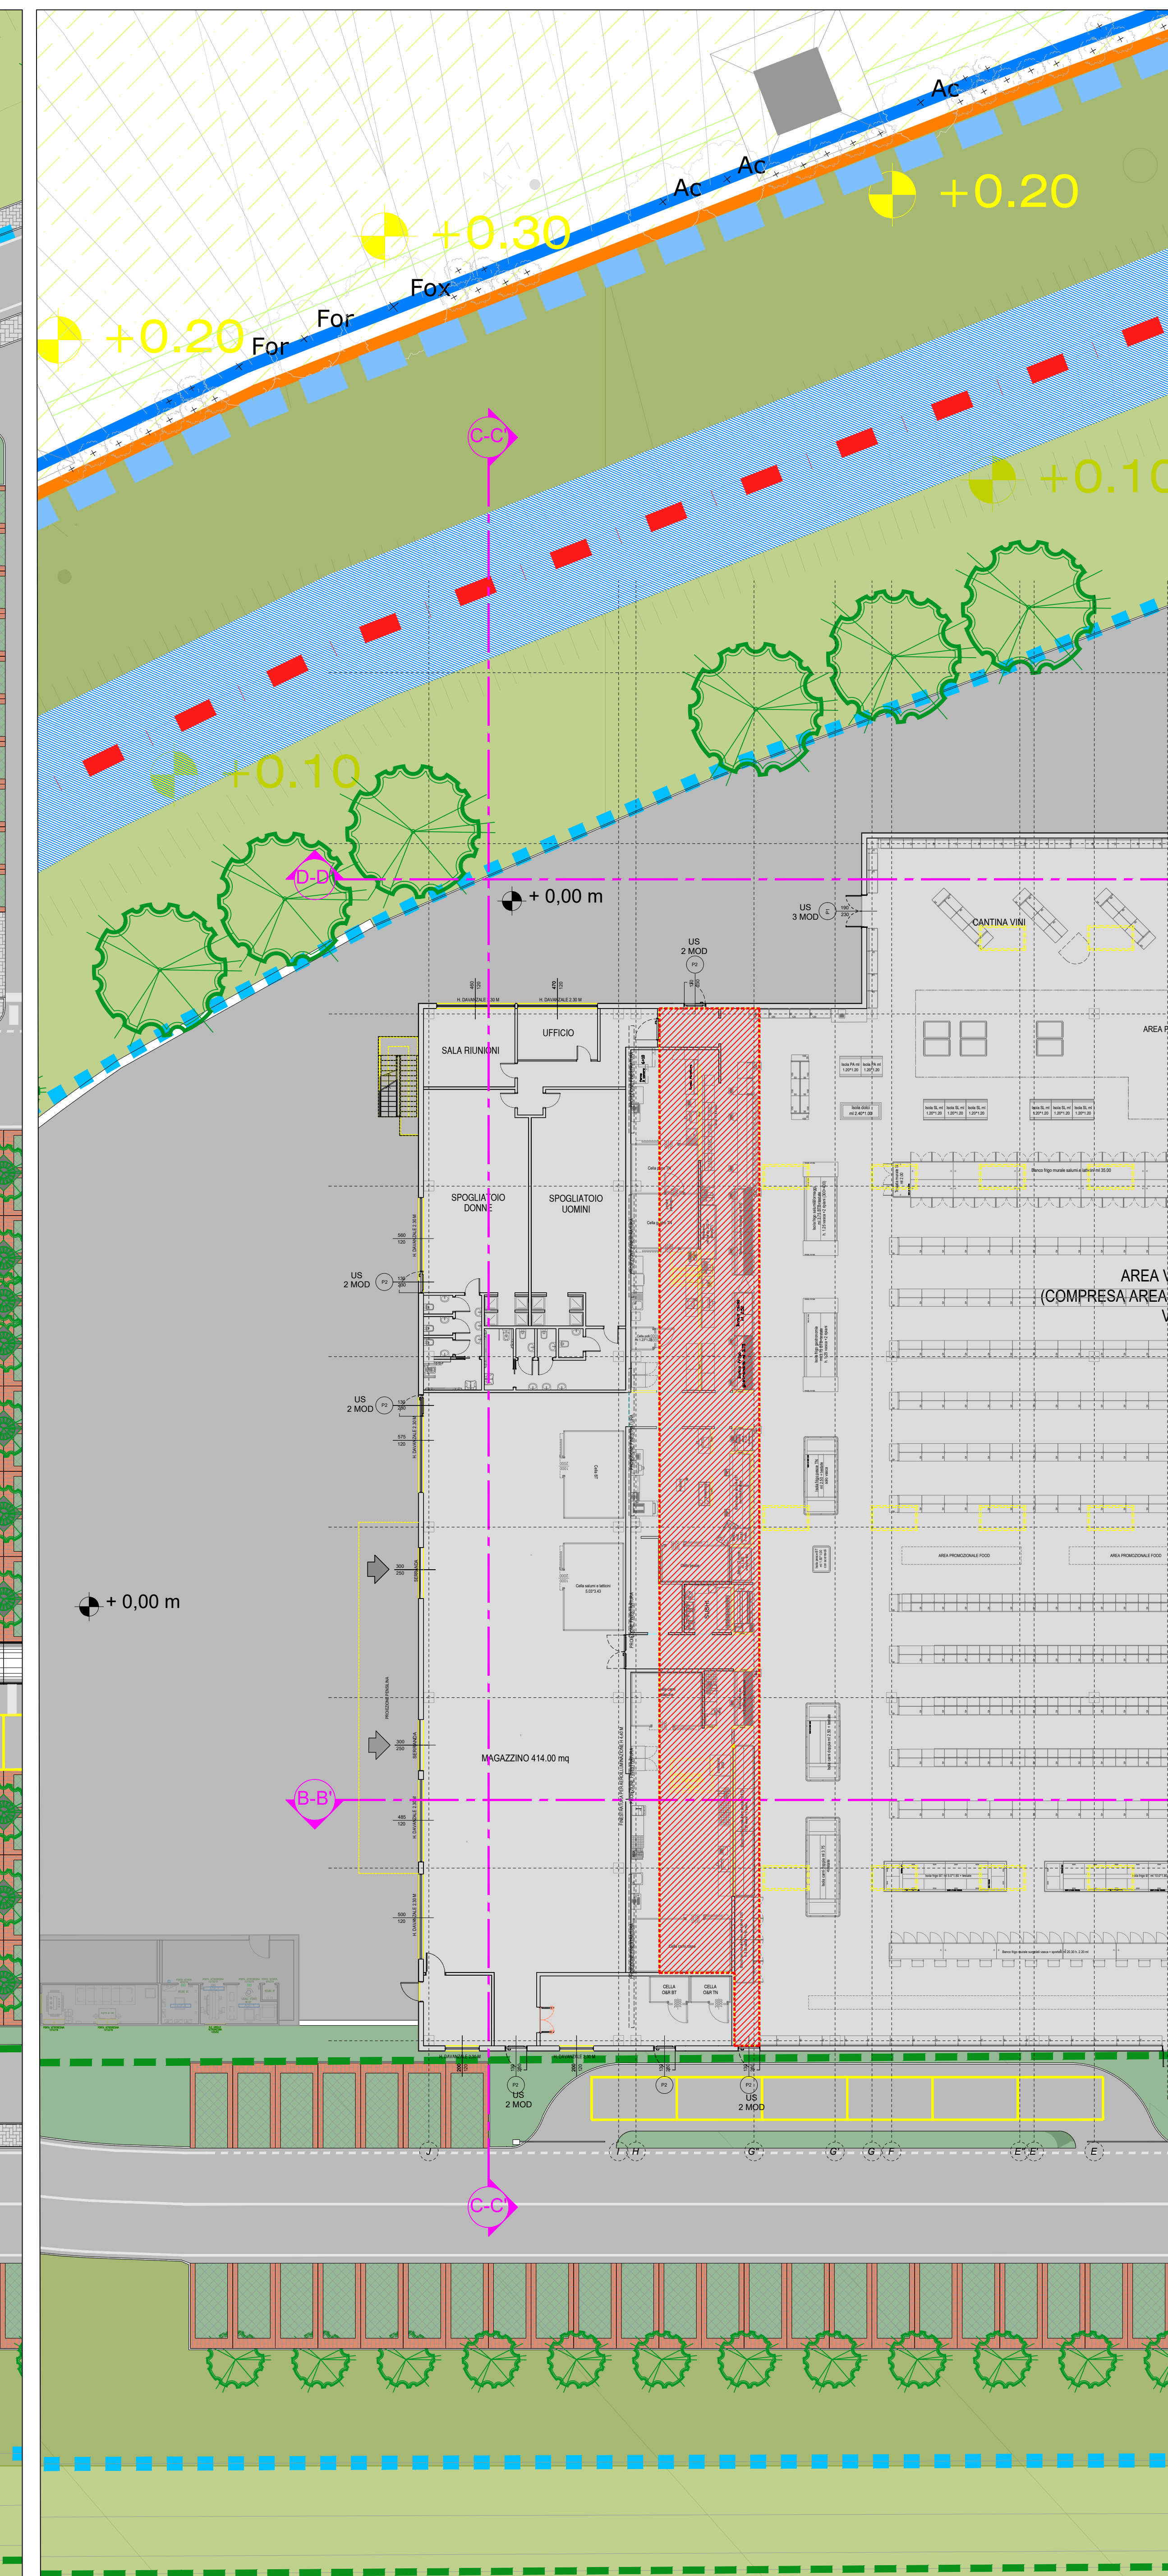

PIANTA CONTROSOFFITTO

COMUNE DI SAN GIULIANO TERME

PIANO PARTICOLAREGGIATO U.T.O.E. n.22 COMPARTO 2 - PONTELUNGO
Approvato con Delibera Consiglio Comunale n.33 del 03.07.2013
Convenzionato in data 31.07.2017 e successivo atto integrativo di Delibera della Giunta
Comunale n.14 del 01.02.2022

PERMESSO DI COSTRUIRE

Progetto per la realizzazione di un nuovo edificio commerciale destinato a
G.S.V. Food per trasferimento
COMPARTO 2 - Lotto Funzionale Sub b - UMI 3b

COMMITTENTE

IL POGGINO s.r.l.
SEDE LEGALE: Via Valentini n° 38 - 59100 PRATO (PO)
C.F. e P.IVA 05480120483
e-mail PEC: ilpogginosrl@pec.it
AMMINISTRATORE UNICO e LEGALE RAPPRESENTANTE: Giovanni NIGRO
C.F. NGRGNN78S14D122A

EffeEffe
Architects

EffeEffeArchitects
Sede Legale: Via Lorenzo Bartolini, n. 20 20155 MILANO (MI)
Tel. +39 02 48000529 +39 02 48194642 +39 02 48002201
e-mail ufficio tecnico: tecnico@effearchitects.it e-mail segreteria e direzione: segreteria@effearchitects.it

Il Progettista

Dott. Arch. Francesco Florica

Collaboratori
Dott. Arch. Fabrizio Cirelli
Dott. Arch. Elena Stracchi

TITOLO		Dott. Arch. Elena Stracchi		TAV
PIANTA PIANO TERRA	DATA	MAGGIO 2022	PdC 11.0	
PIANTA CONTROSOFFITTO	AGGIORNAMENTO	*****		

			SCALA	1200
COMMESSA	REFERENTI	COMMITTENTE	LOTTO	
0156.20	FC-ES	IL PESSIMO S.R.L.	Sub b - UMI 3b	
ARCHIVIO INFORMATIZZATO	DUELE DI SAN GIULIO E TRAM NORD E ORO BODDI DI BOULE POU CONCA APRILE (2020P, 11.6 - 11.9A - PARATA PARCO TRAM POU, 12.1 - 12.9A - PESSIMO E TORREBIA			

TAV