



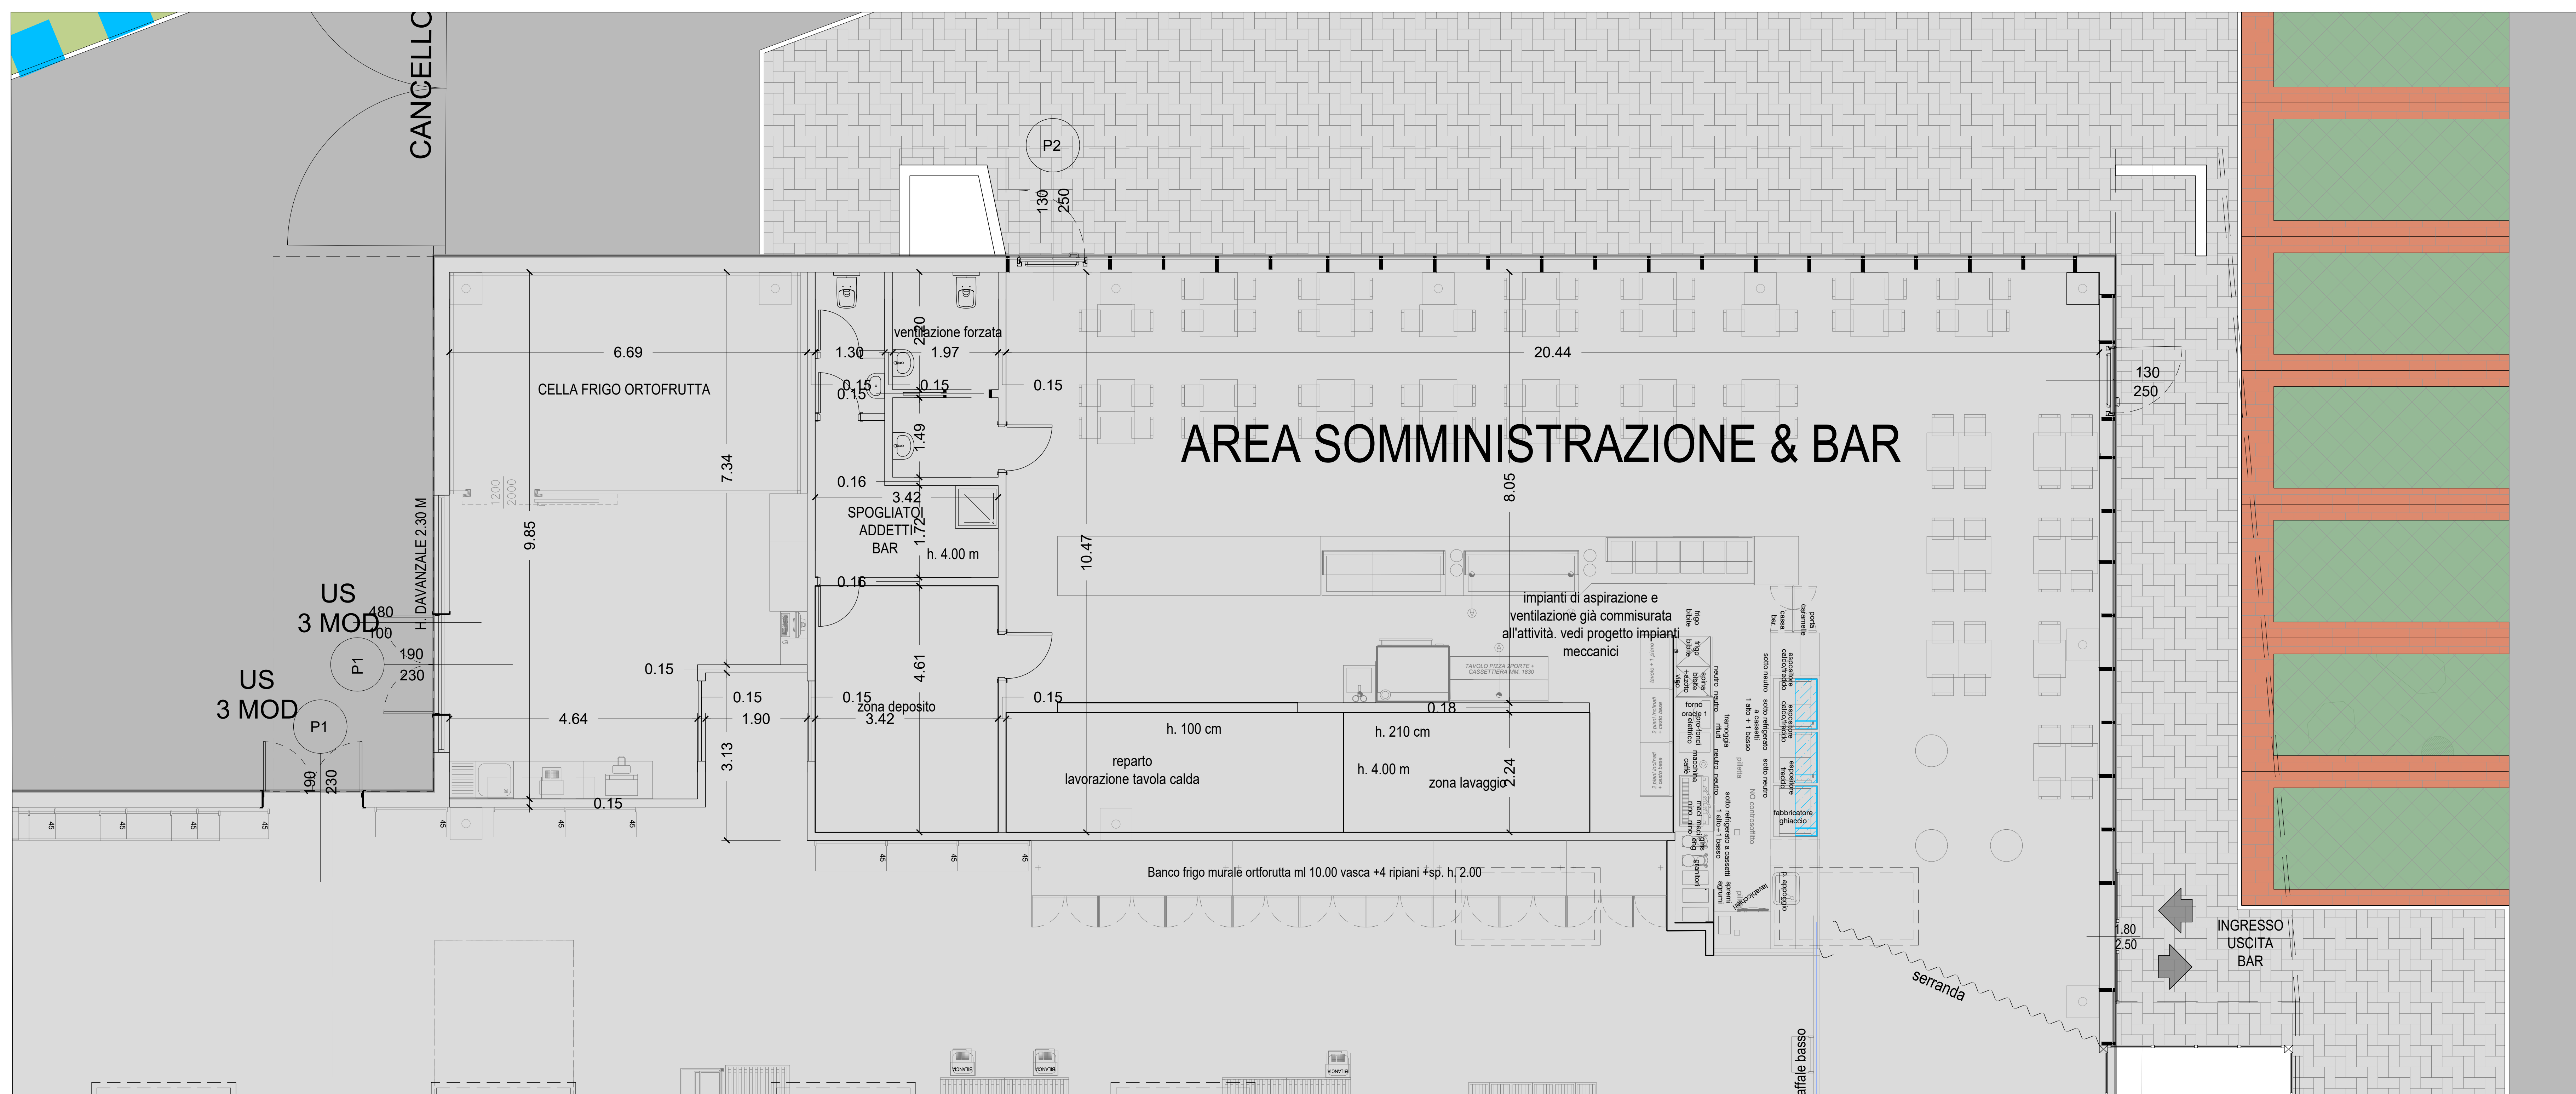

PARTICOLARE A

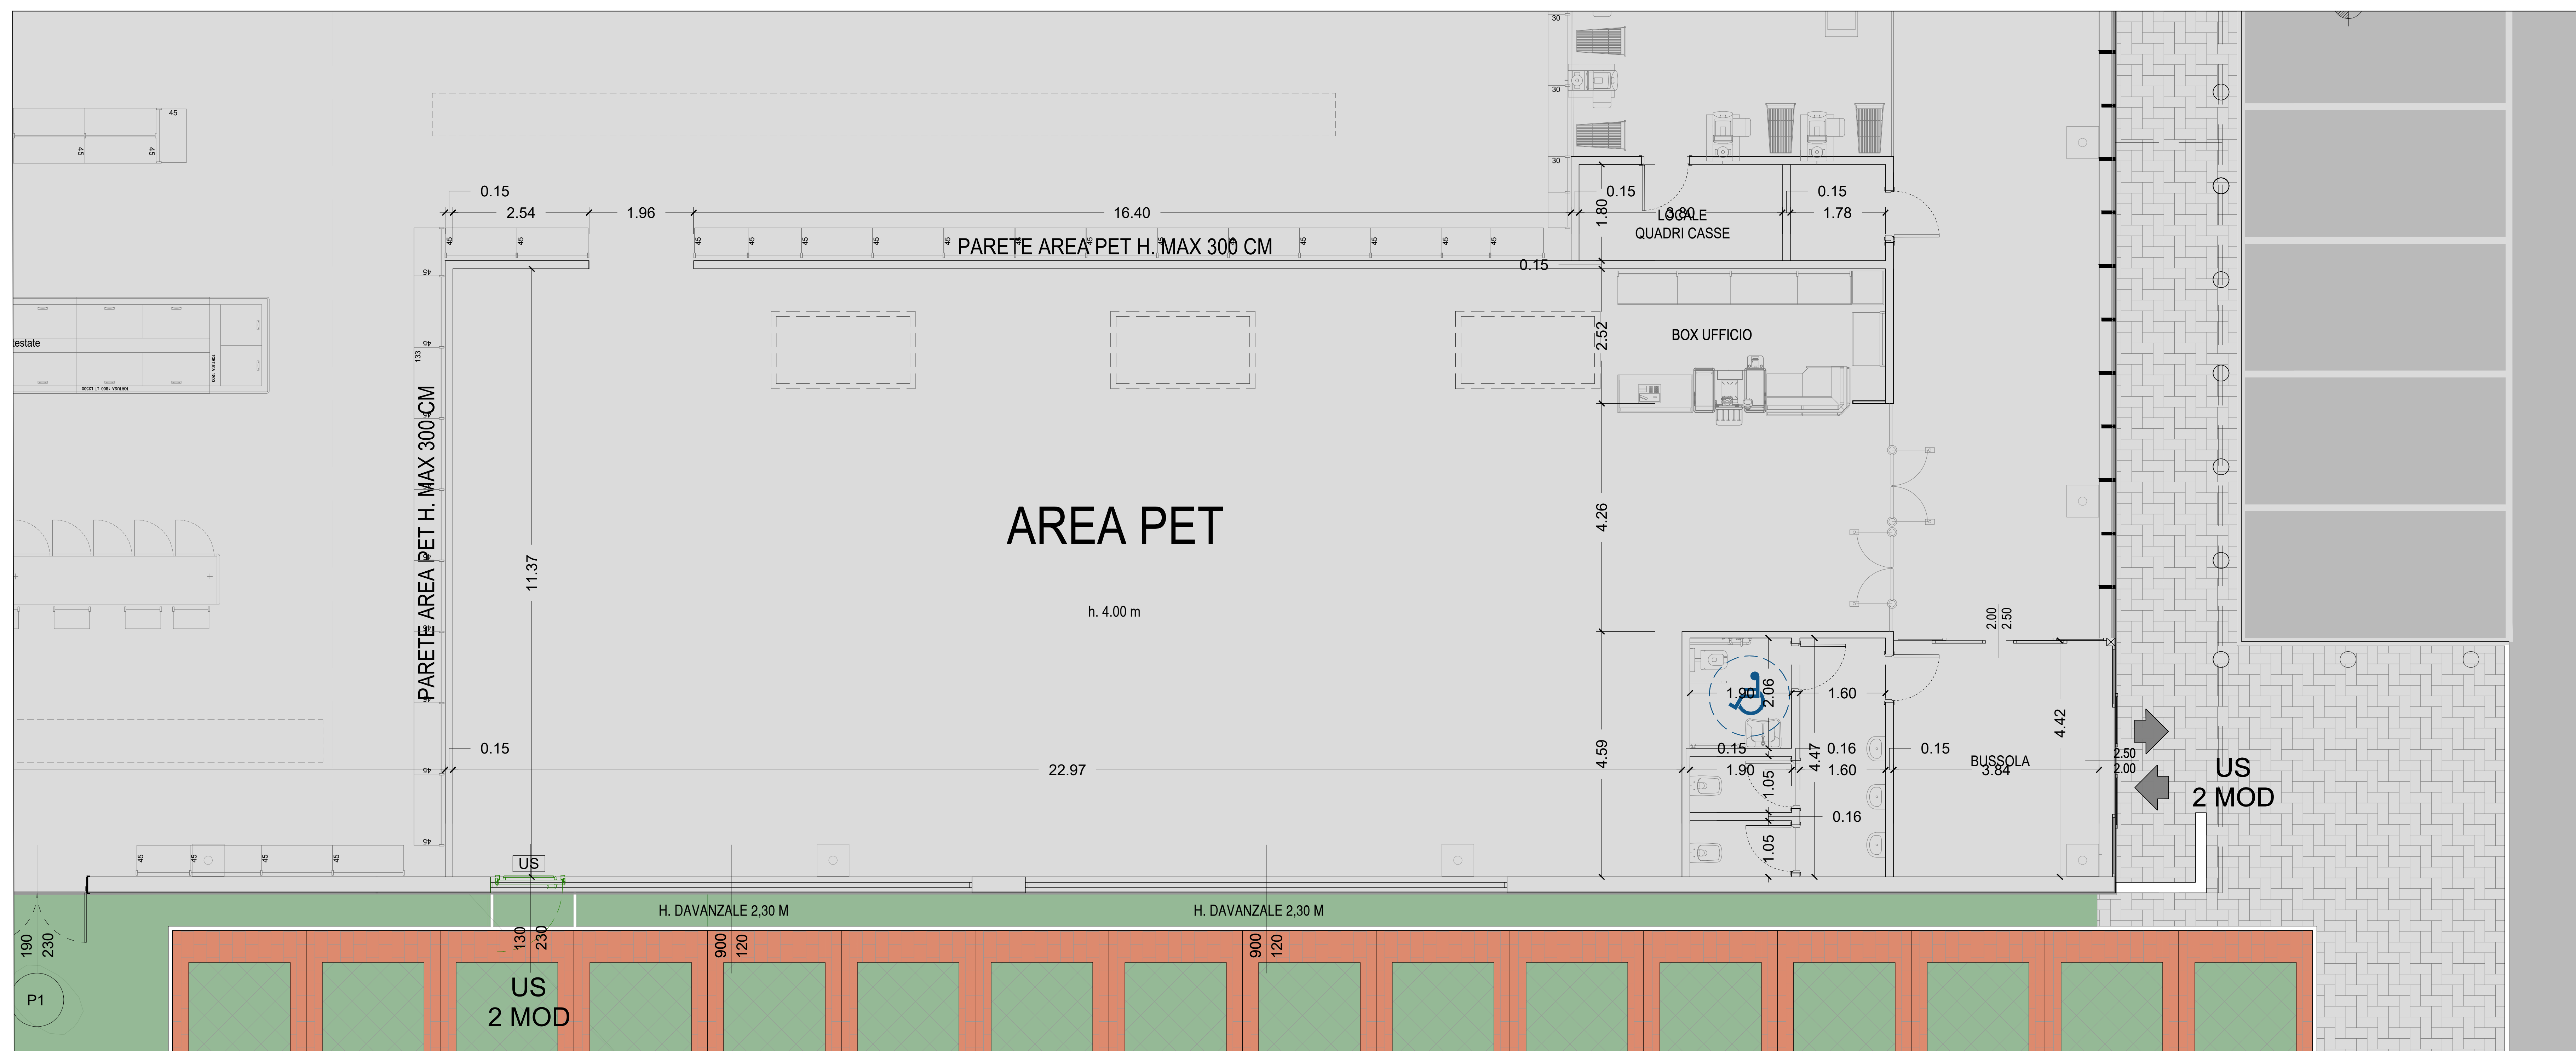

PARTICOLARE B

COMUNE DI SAN GIULIANO TERME

PIANO PARTICOLAREGGIATO U.T.O.E. n.22 COMPARTO 2 - PONTELUNGO
Approvato con Delibera Consiglio Comunale n.33 del 03.07.2013
Convenzionato in data 31.07.2017 e successivo atto integrativo di Delibera della Giunta
Comunale n.14 del 01.02.2022

PERMESSO DI COSTRUIRE

Progetto per la realizzazione di un nuovo edificio commerciale destinato a
G.S.V. Food per trasferimento
COMPARTO 2 - Lotto Funzionale Sub b - UMI 3b

COMMITTENTE

IL POGGINO s.r.l.
SEDE LEGALE: Via Valentini n° 38 - 59100 PRATO (PO)
C.F. e P.IVA 05480120483
e-mail PEC: ilpogginosrl@pec.it
AMMINISTRATORE UNICO e LEGALE RAPPRESENTANTE: Giovanni NIGRO
C.F. NGRGNN78S14D122A



EffeEffeArchitects
Sede Legale: Via Lorenzo Bartolini, n. 20 20155 MILANO (MI)
Tel. +39 02 48000529 +39 02 48194642 +39 02 48002201
e-mail ufficio tecnico: tecnico@effeeffearchitects.it
e-mail segreteria e direzione: segreteria@effeeffearchitects.it

Il Progettista
Dott. Arch. Francesco Florica

Collaboratori
Dott. Arch. Fabrizio Cirelli
Dott. Arch. Elena Stracchi

TITOLO _____

SCALA 1:50

COMMESSA	REFERENTI	COMMITTEE	LOTTO
0156.20	FC-ES	IL PROGGNO 6 x 1	Sub b - UMI 3b
ARCHIVIO INFORMATIZZATO	ZITIZI DI SAN-DOLINO FERRAS NIGRO E C/O BOZZO ROSSI POC CONDO MAGGIO ZITIZI, 15-6-1954-1938 - PRINCEP PRIMO TERRAZZA POC, 15-10-1938 - PRINCEP PRIMO TERRAZZA		