


TITOLO: PIANO DI RECUPERO CON CONTESTUALE VARIANTE AL POC PER LA REALIZZAZIONE DI UNITA' IMMOBILIARI A CIVILE ABITAZIONE - VIA DELLE SORGENTI N°16- LOC. ASCIANO-SAN GIULIANO TERME - PISA

OGGETTO: STATO DI PROGETTO- PLANIMETRIA GENERALE- CALCOLO DELLA SUPERFICIE A PARCHEGGIO PERTINENZIALE DI PROGETTO

STATO DI PROGETTO- PLANIMETRIA GENERALE

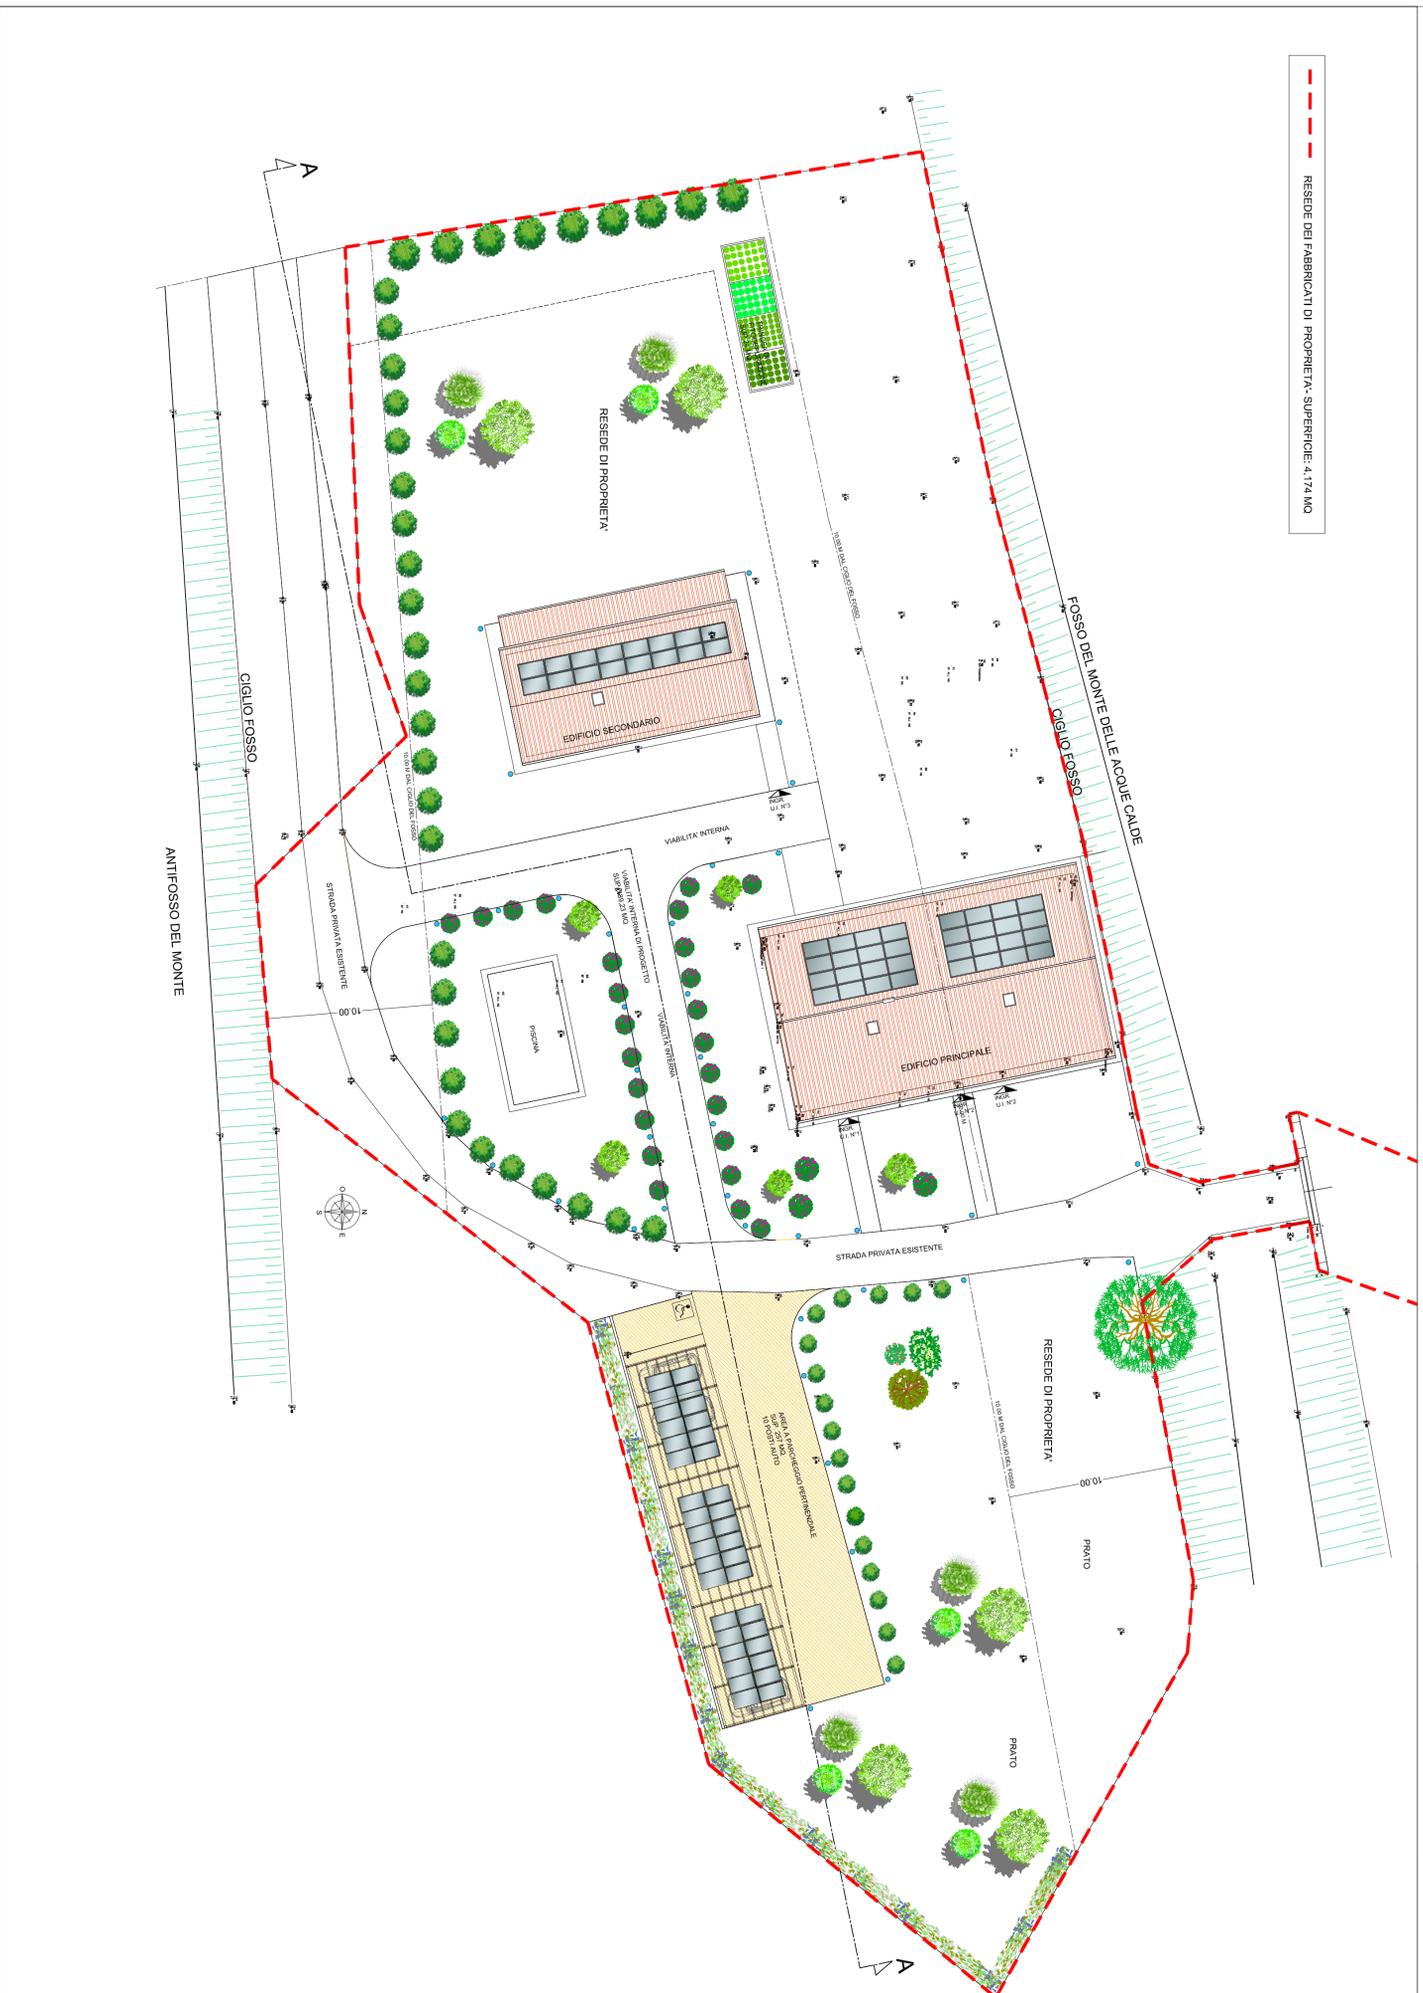

RESEDE DEI FABBRICATI DI PROPRIETA'- SUPERFICIE: 4.174 MQ

LEGGE 122/89: SUPERFICIE A PARCHEGGIO PERTINENZIALE

Volume edificabile V.E. TOT. = 1.370,27 MC

SUPERFICIE A PARCHEGGIO DI PROGETTO > SUPERFICIE A PARCHEGGIO MINIMA AMMISSIBILE (1/10 VOLUME EDIFICATO)

257 MQ > 137 MQ

AREE COMPUTATE
SUPERFICIE A PARCHEGGIO (PERTINENZIALE)

COMUNE DI SAN GIULIANO TERME-PI

COMITENTE:
Edificio, Danni Mobiliari Srl
Piazza S. Luigi Gonzaga n° - San Giuliano Terme (PI)
P.IVA: 0204811059011



PROGETTO ARCHITETTONICO:
Arch. Gabriele Marzano
Via S. Maria Maddalena n° 10
50139 Firenze (FI)
Tel. 055/23052305 - cell. 339808204
E-mail: gmarzano@gabriele-marzano.com
Prestazioni: 2019/2020/2021/2022/2023

URBANISTICA ED EDITING
Arch. Gabriele Marzano

GEOLOGIA
Dott. Giulio Mancini


AGRONOMIA
Arch. Gabriele Marzano

CONSULENZA
DOCUMENTO PRELIMINARE PER LA VERIFICA DI
Arch. Martina Maria Lucia Trialdi
Via Mattei Orpina n°2 - 00127 Roma
CONSULENZA ENERGETICA:

CONSULENZA ACUSTICA:

Rev	Data	Modificazione	Redatto	Verificato	Approvato	Autorizzato
	GIUGNO 2023					

Rev	Data	Modificazione	Redatto	Verificato	Approvato	Autorizzato
	GIUGNO 2023					

