

COMUNE DI SAN GIULIANO TERME

UTOE 32 - LA FONTINA-PRATICELLI - COMPARTO 4

Piano Paricolareggiato per la realizzazione di complesso residenziale

SUB COMPARTO 4a

DENOMINAZIONE: Rilievo Plano-Altimetrico
Documentazione fotografica

Documentazione fotografica


RICHIEDENTI: FINEURO CASA S.a.s.

di FLAMINI di Vano Michele & C. s.a.s.

e FINEURO - S.A.S. DI NANNICINI MATTEO & C.

Studio Nannicini Ingegneria e Architettura

PISA VIA DI GELLO, 17 TEL 050/55.61.48 FAX 050/56.40.79 email: ing.nannicini@gmail.com

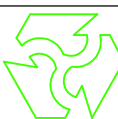

Studio Tecnico Pistelli ed Associati

IDENTIFICAZIONE CATASTALE

FG. 88

MAPP. 207-258

DATA: Dicembre 2020

SCALA 1:500

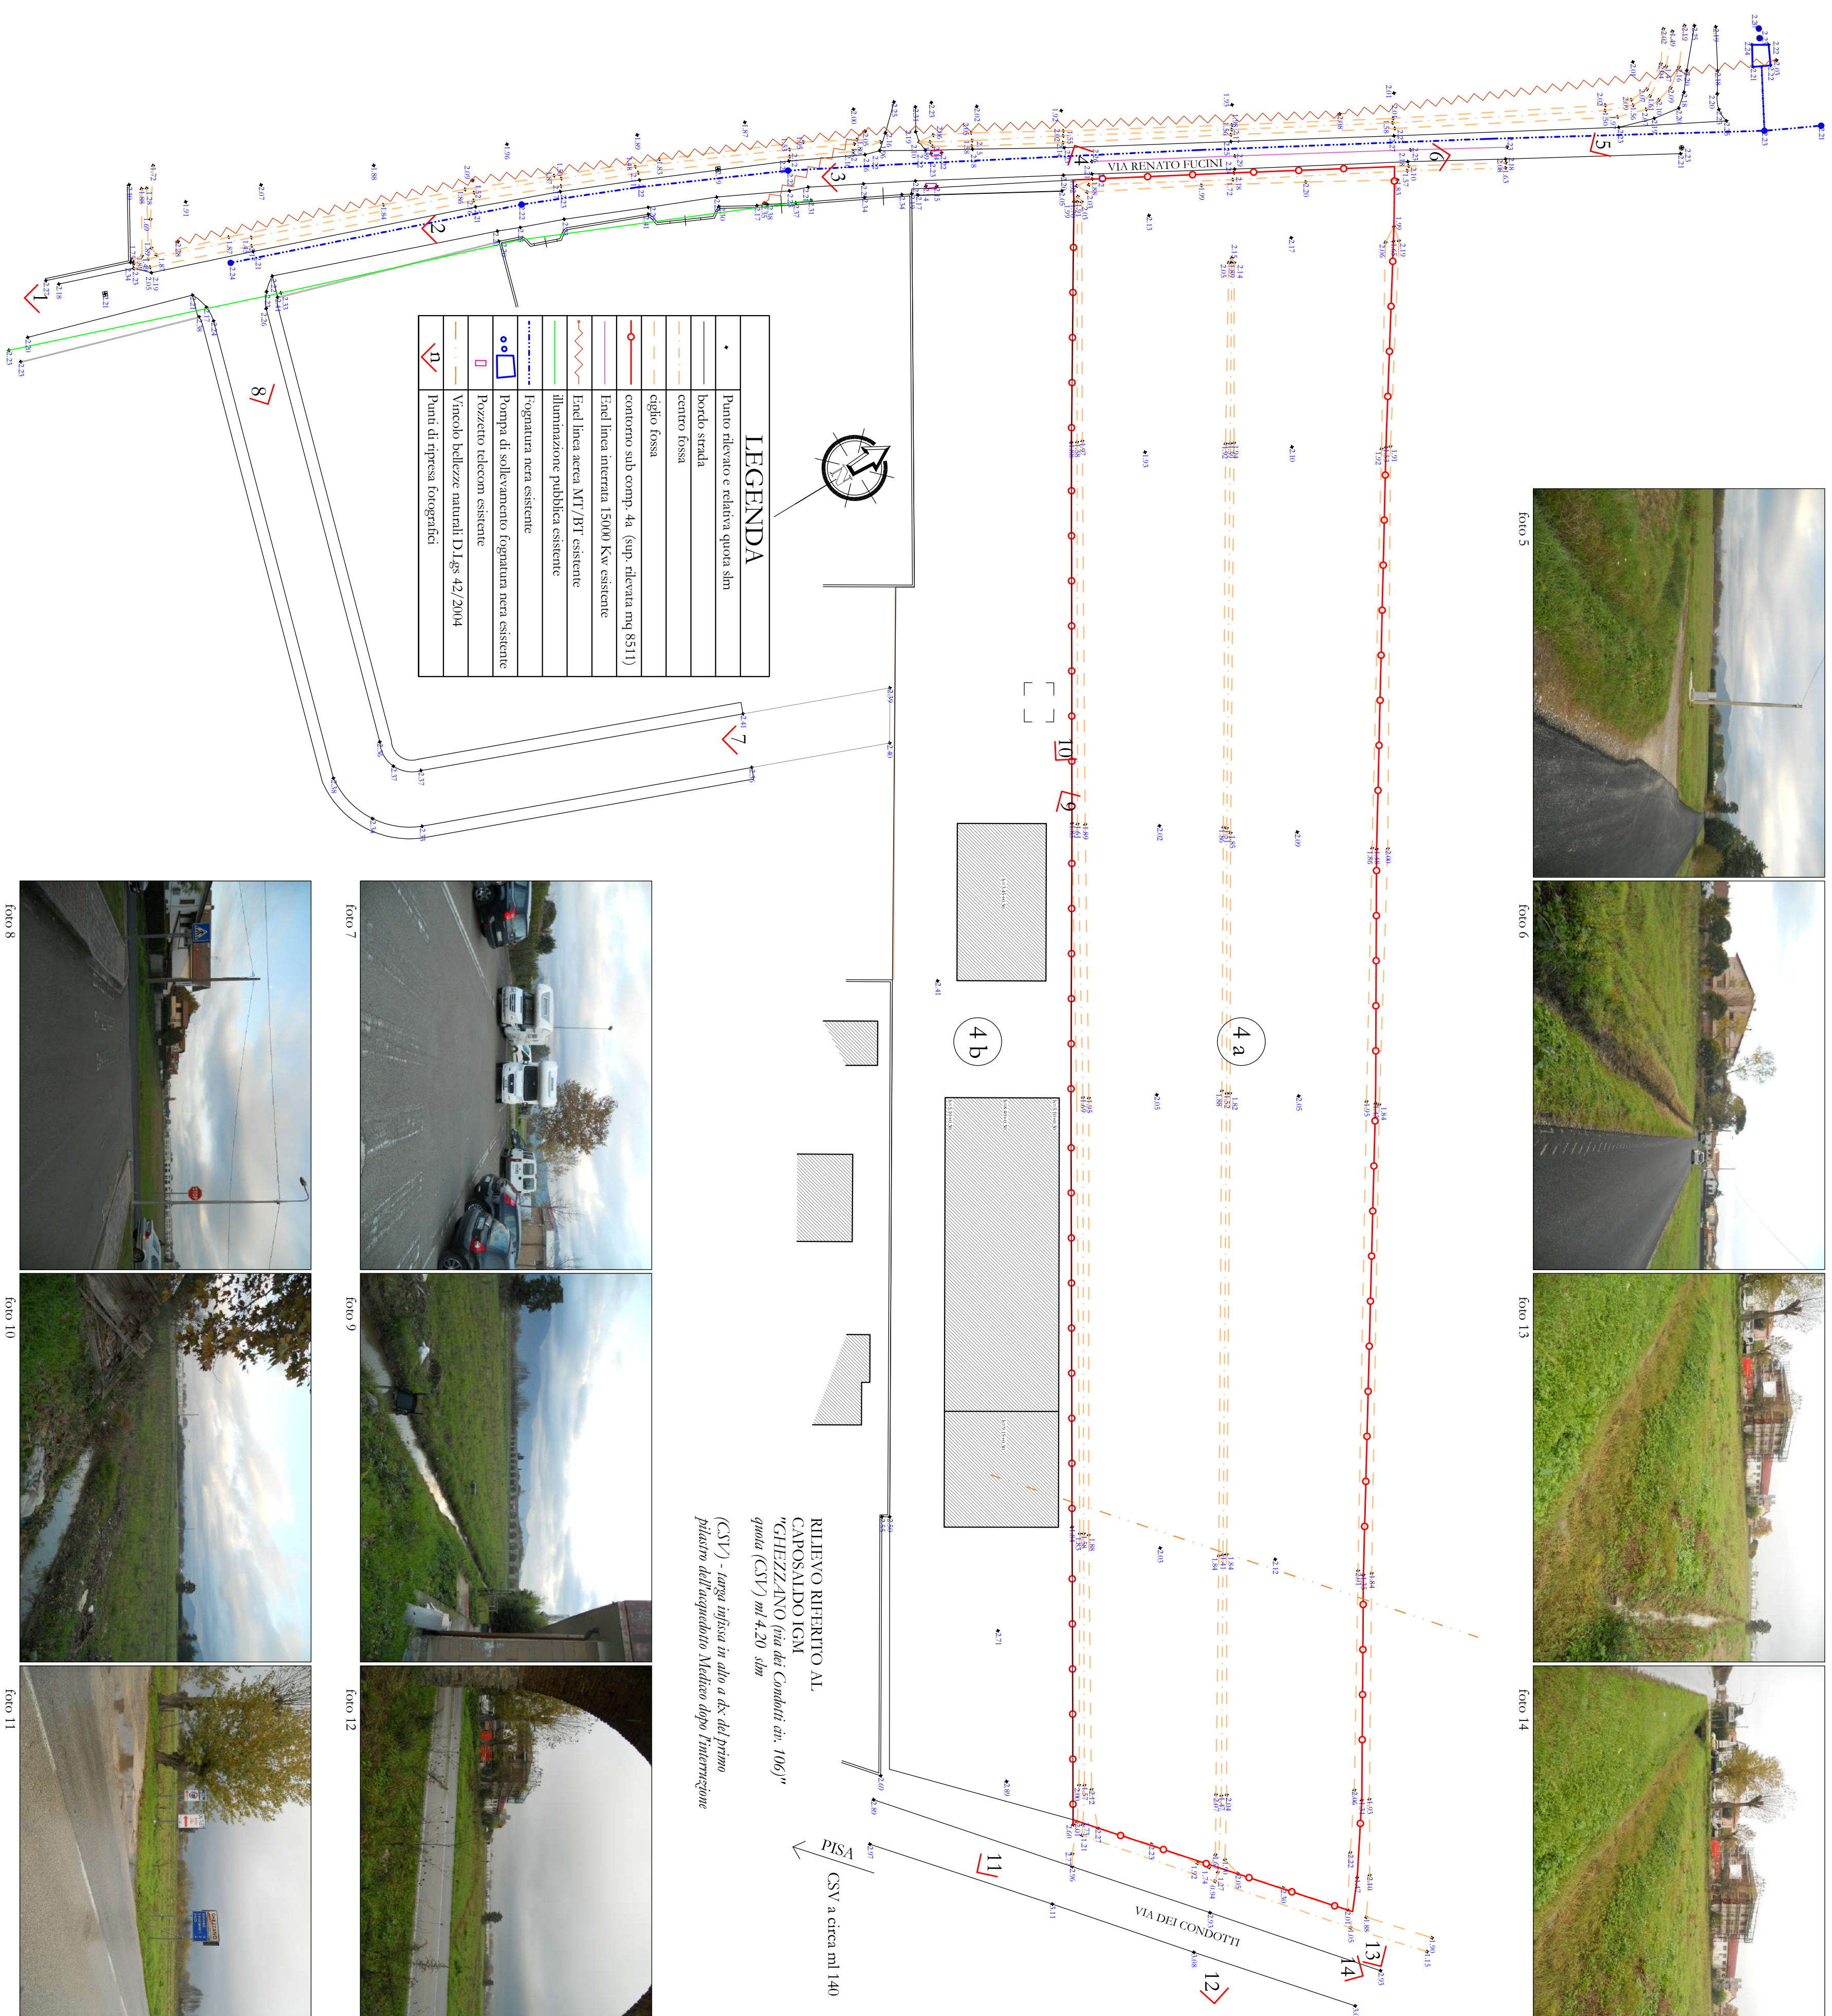


foto 1

foto 2

foto 3

foto 4

foto 5

foto G

foto 1

foto 14

foto 7

foto 9

foto 12

foto 8

foto 1

foto 11