

COMUNE DI SAN GIULIANO TERME

UTOE 32 - LA FONTINA-PRATICELLI - COMPARTO 4
Piano Particolareggiato per la realizzazione di complesso residenziale

SUB COMPARTO 4a

DENOMINAZIONE: Particolari vasca volano
Immissione nel Fosso Sarragone
Ponticello carrabile sul Fosso Sarragone

RICHIEDENTI: FINEURO CASA SAS DI FLAMINI D
 VANO MICHELE & C SAS
 E FINEURO SAS DI NANNICINI
 MATTEO & C.

C:\VALENTINA\MODELLI\Timbri e Firme FB e VA.jp


IDENTIFICAZIONE CATASTALE
FG. 88 MAPP. 207-258

DATA: Ottobre 2017
Agg.: maggio 2021

PROGETTAZIONE IDRAULICA:

STUDI di INGEGNERIA BONACCI & ALTIERI
VIALE GIOVANNI RISANO, 67 - 56123 PISA TEL./FAX. 050.553341

PIANTA DI DETTAGLIO DELL'AREA: PONTICELLO E IMMISSIONE SCARICHI NEL F. SARRAGONE - Scala 1: 100

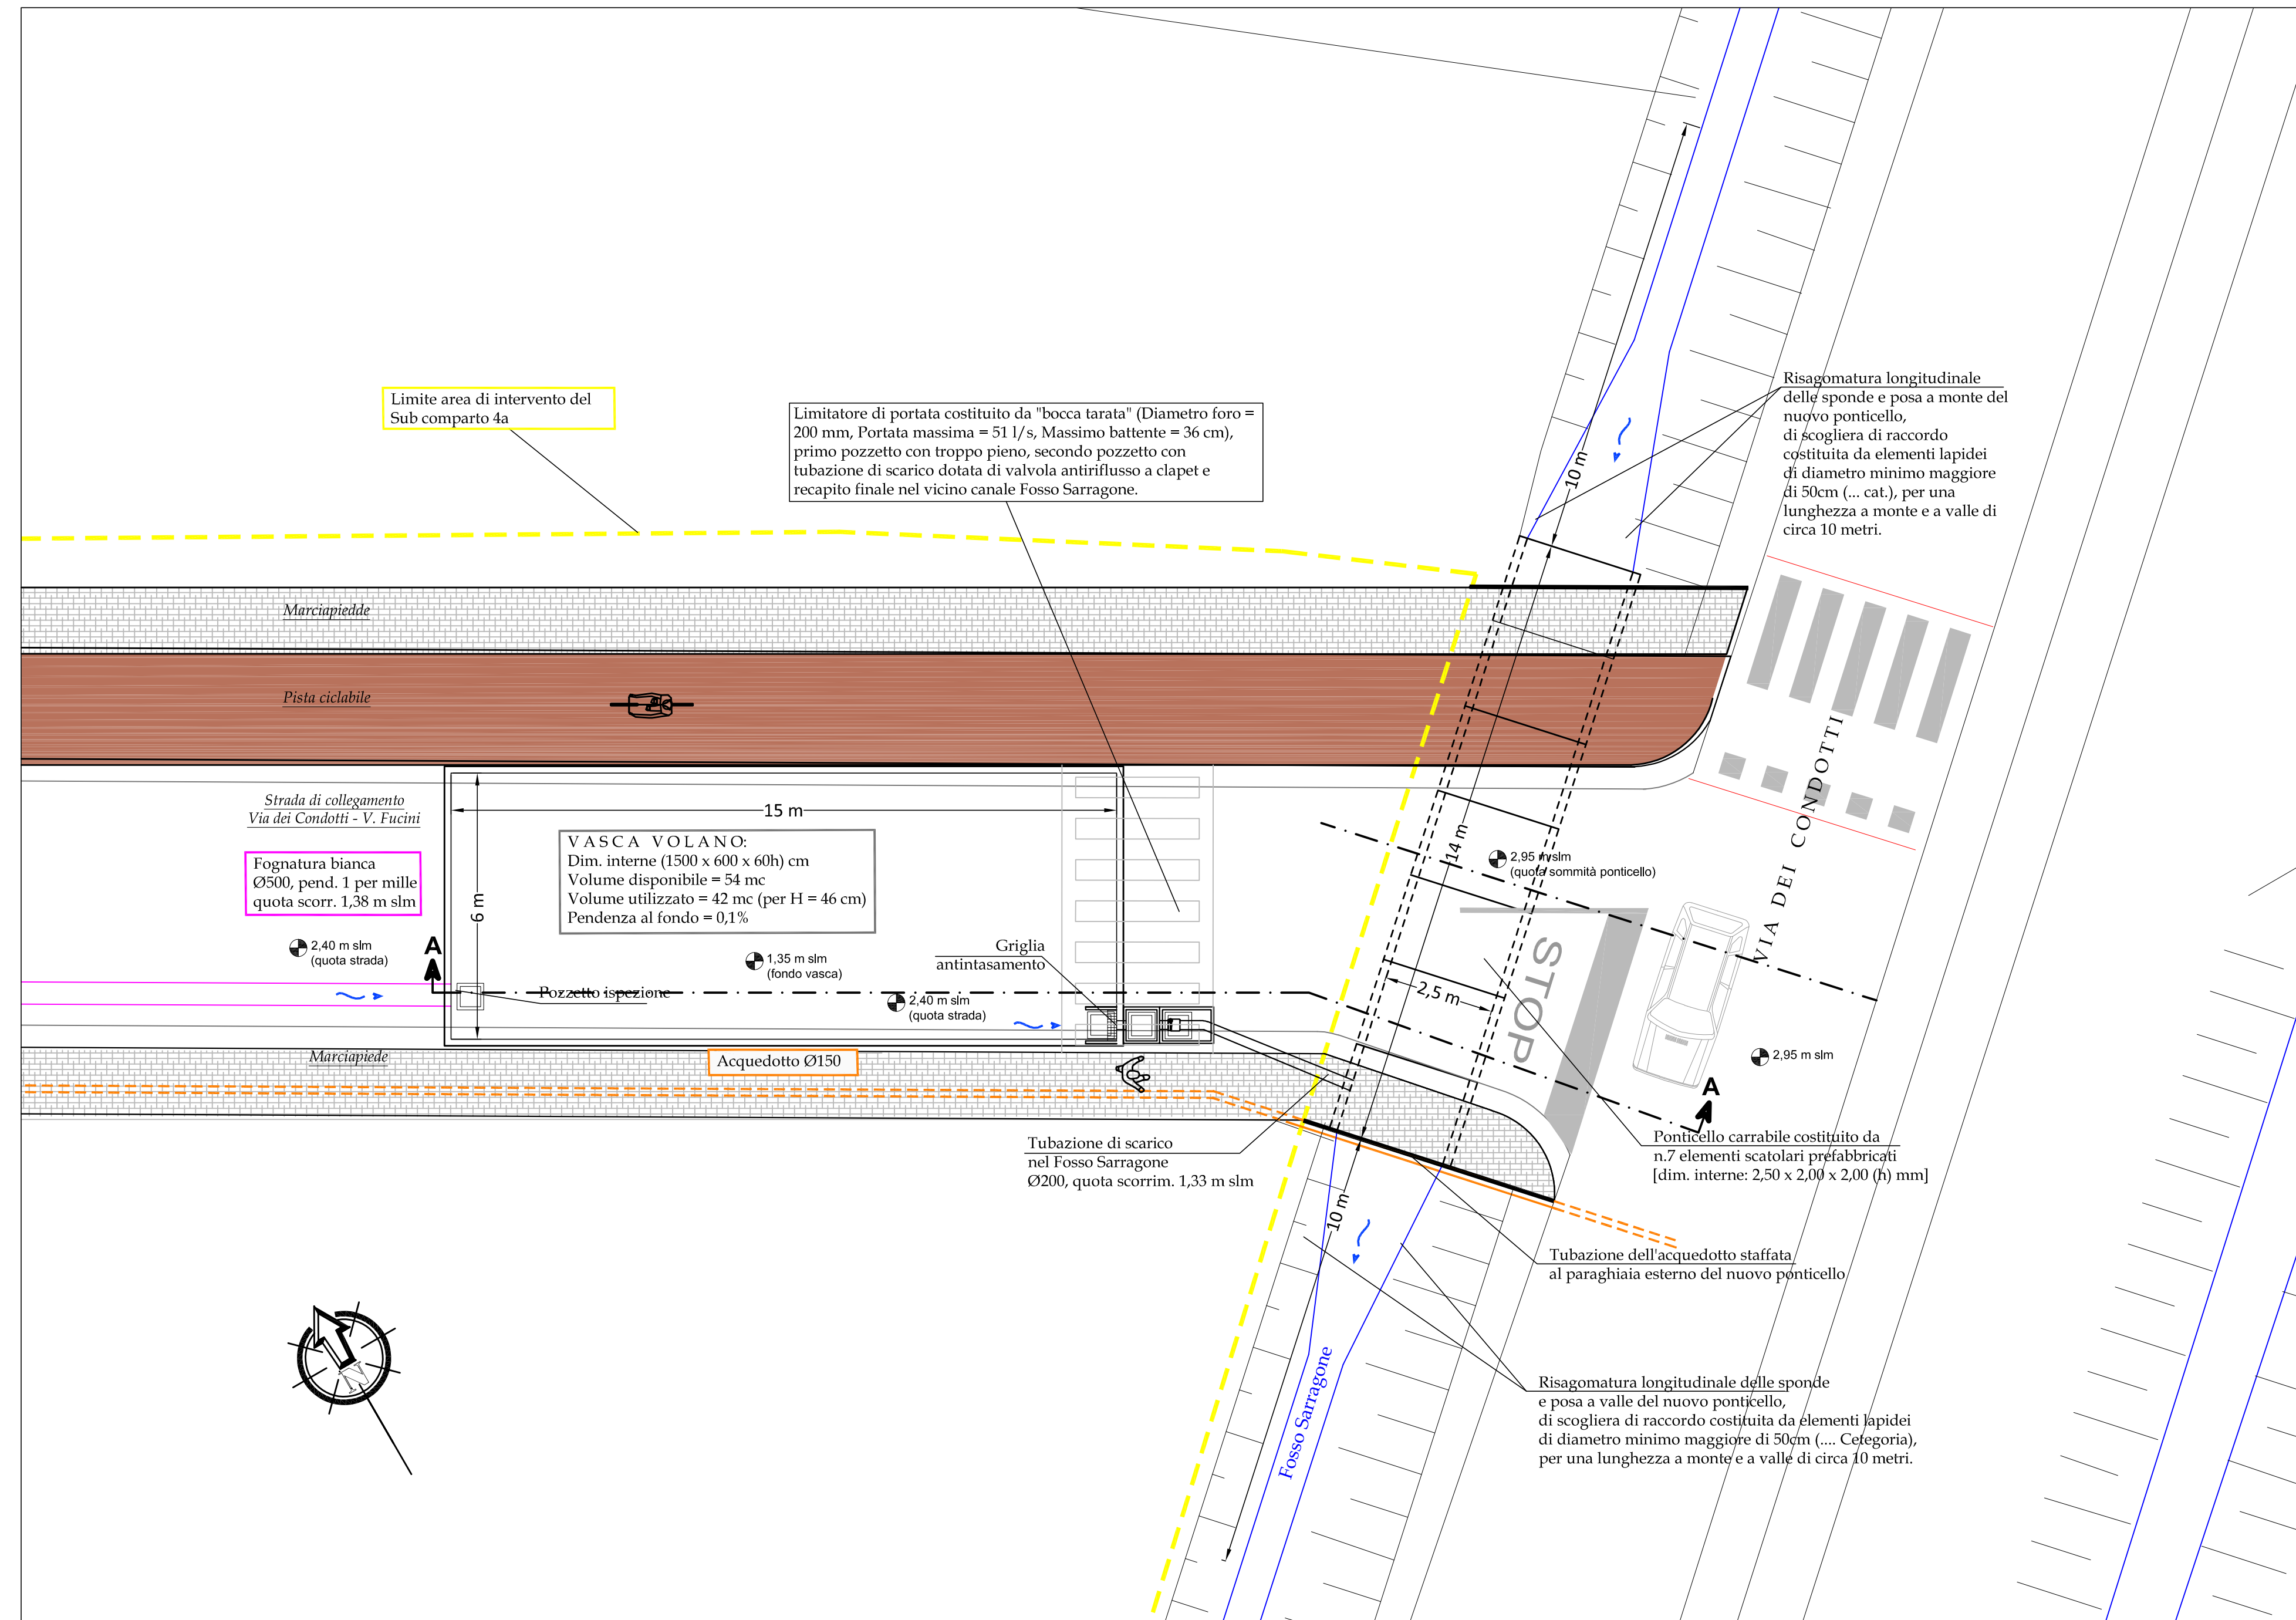

PONTICELLO E IMMISSIONE SCARICHI NELLA SEZIONE N.2 DEL FOSSO SARRAGONE - Scala 1: 50

