

**COMUNE DI SAN GIULIANO TERME**

PIANO DI REGOLAMENTO CON CONTENUTALE VARIANTI AL P.O.C.  
PER LA REALIZZAZIONE DELLA NUOVA SEDE DELLA SOCIETA' CHIMICA FEDERLI S.p.A.  

proponente

SOCIETA' CHIMICA EMILIO FEDERLI S.p.A.


progettazione urbanistica, architettonica e coordinamento




<b>ALLEGATO</b>	<b>OPERE DI URBANIZZAZIONE</b>	<b>PROGETTO</b>	<b>AVVANTO</b>
<b>DATA</b>	<b>REV.</b>	<b>STATO ATTUALE</b>	<b>STATO ATTUALE</b>
2021	00	ENEL, GAS, ACQUEDOTTO, FOGNATURA, BANCA, TELECOM	ENEL, GAS, ACQUEDOTTO, FOGNATURA, BANCA, TELECOM
00	00		


**LEGENDA**

- ENEL**
- ① CAVI ENEL ESISTENTI DA SOTTITUIRE
  - ② LINEA AEREA ENEL CON PULI IN LEGNO DA DISMETERE
  - ③ LINEA AEREA ENEL CON PULI IN LEGNO DA CONSERVARE
  - ④ ARMARETTO ENEL
- ACQUEDOTTO**
- ④ ALLACIO CONDOTTORE ACQUEDOTTO ESISTENTE
  - TUBAZIONE ACQUEDOTTO ESISTENTE
- GAS**
- ⑤ ALLACIO CONDOTTORE GAS METANO ESISTENTE
  - TUBAZIONE GAS METANO ESISTENTE
- TELEFONO**
- LINEA AEREA DI TELEFONO CON PULI IN LEGNO
  - LINEA INTERBANKIA PER TELEFONO / FIBRA ESISTENTE
  - ⑥ SCALFOIA TELEFONA ESISTENTE
  - ⑧ POZZETTO TELEFONA / FIBRA ESISTENTE
  - ⑦ ARMARETTO TIM / FIBRA ESISTENTE
- FOGNAIURA BANCA**
- FOGNAIURA BANCA ESISTENTE (INDICAZIONE POZZETTI ESISTENTI)
  - FOGNAIURA CIELO APERTO


**PLANIMETRIA GENERALE - OPERE DI URBANIZZAZIONE STATO ATTUALE**

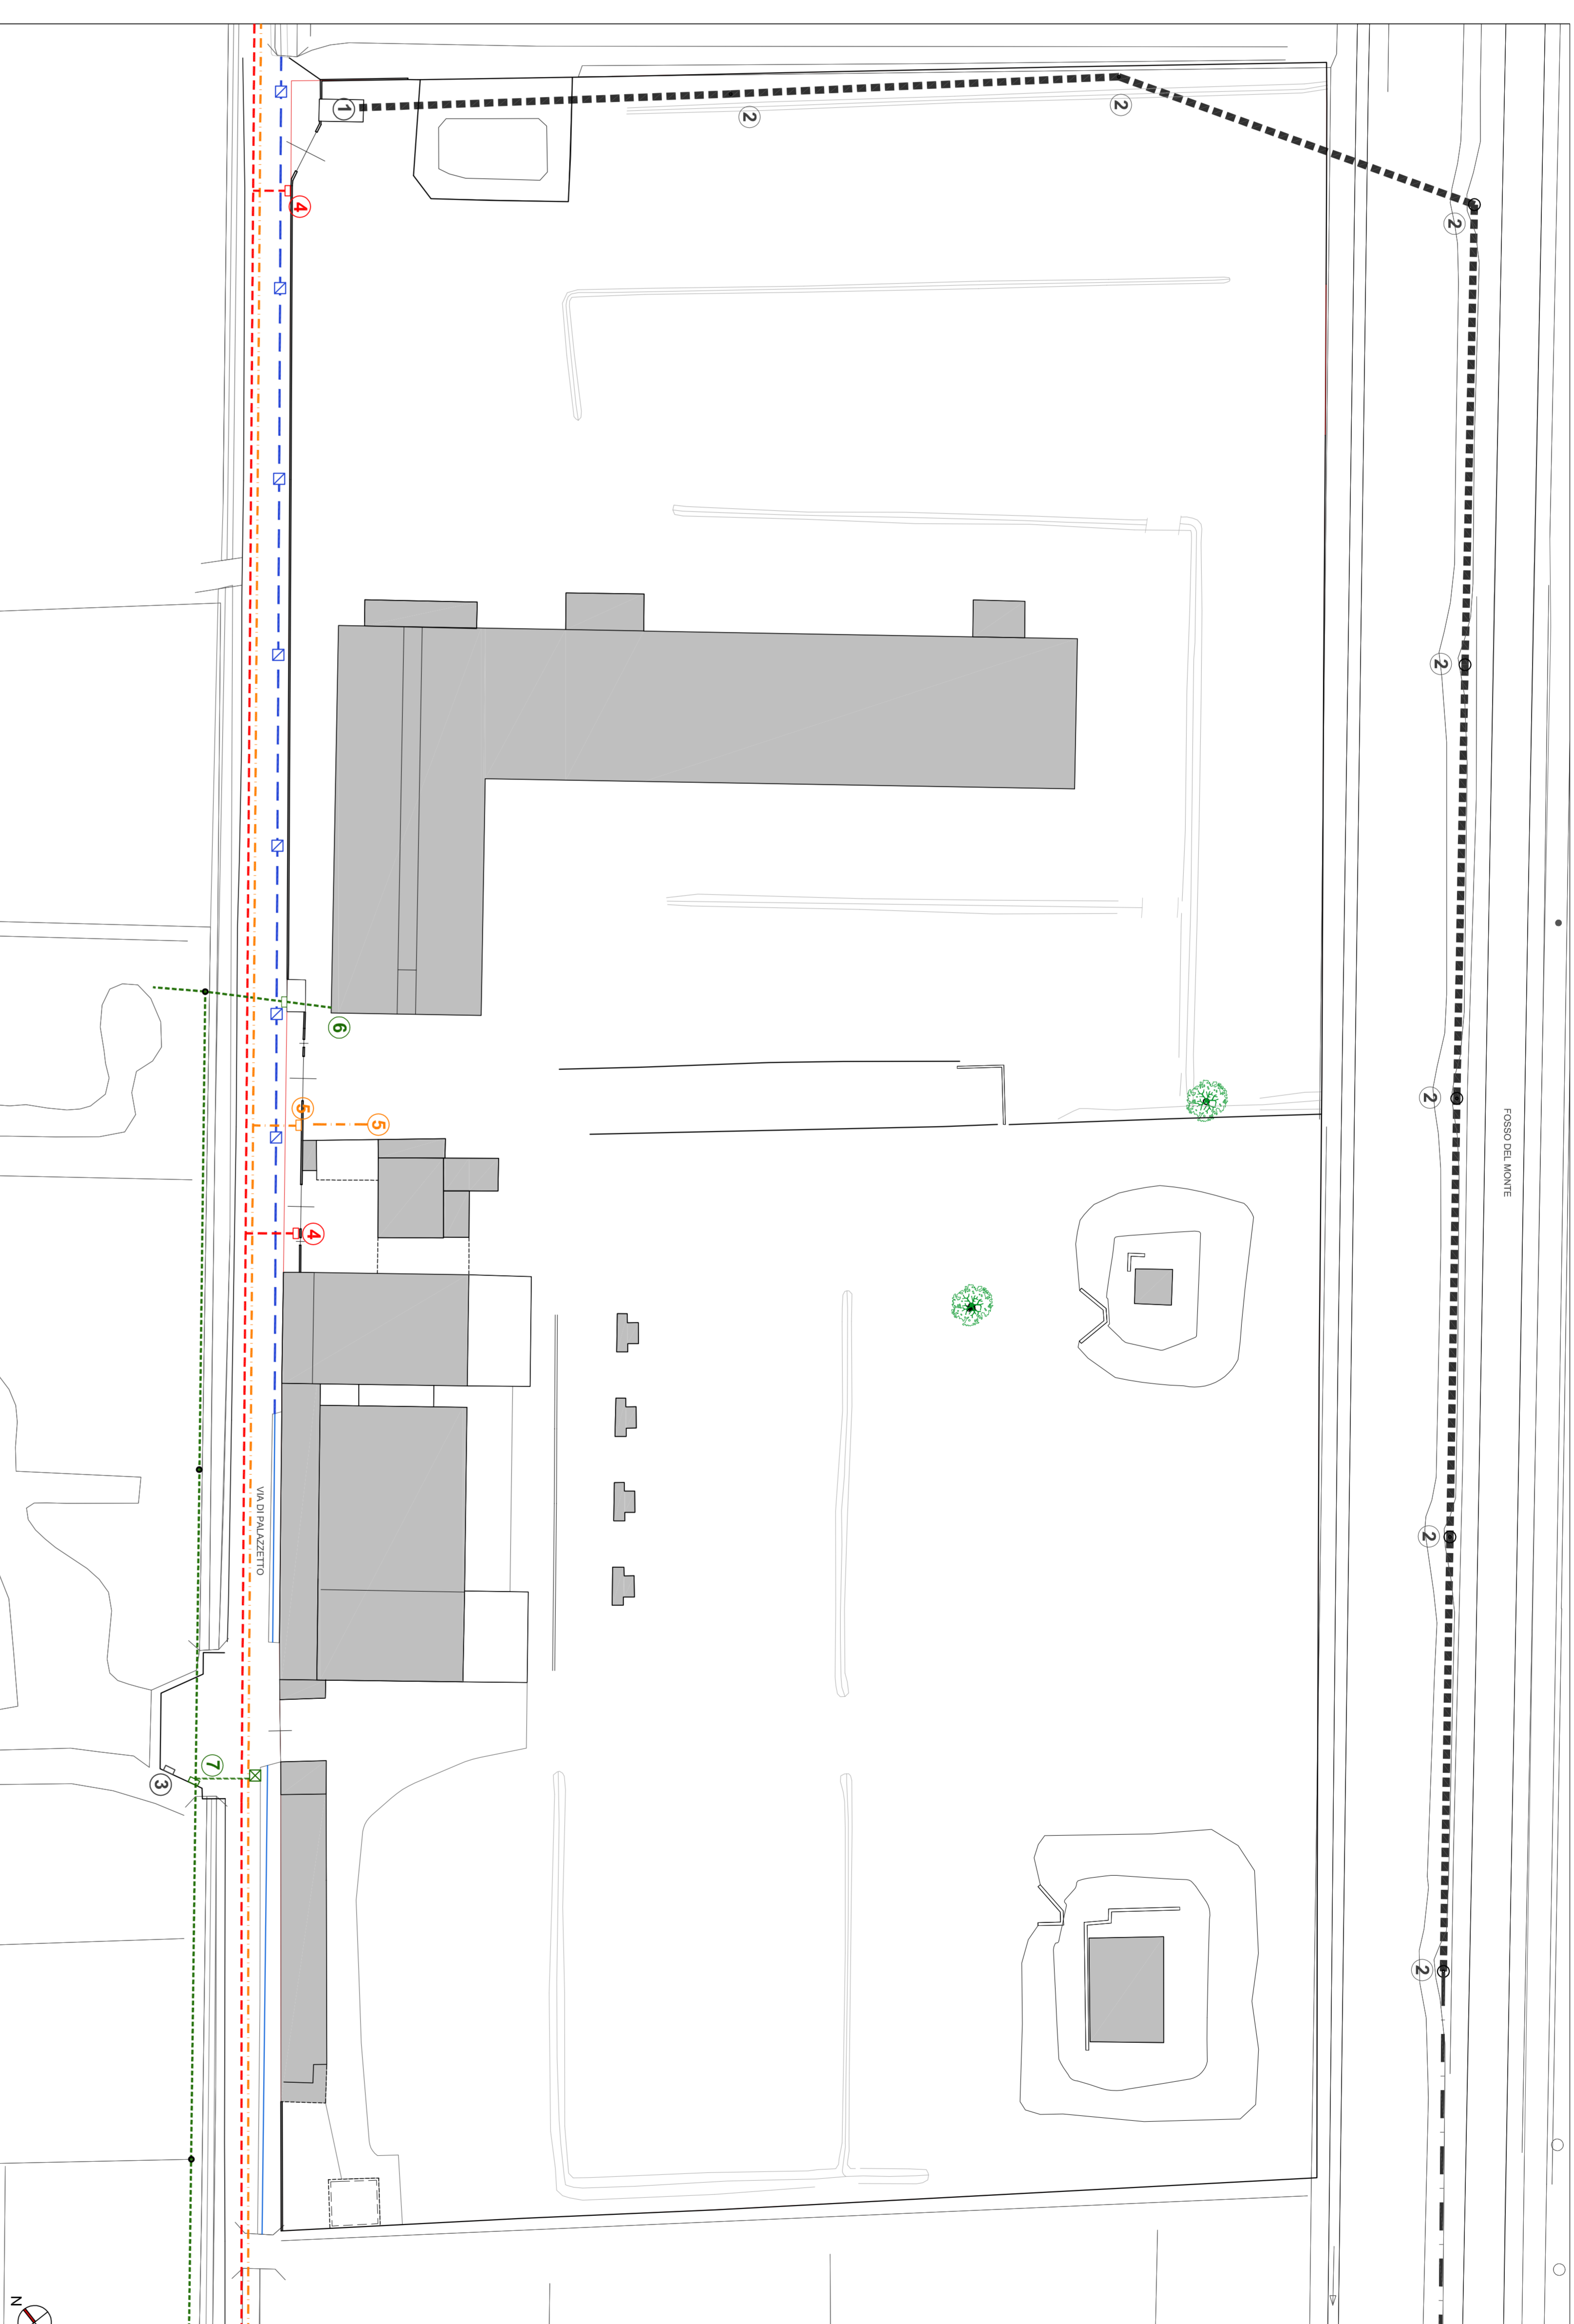

**DOCUMENTAZIONE FOTOGRAFICA**

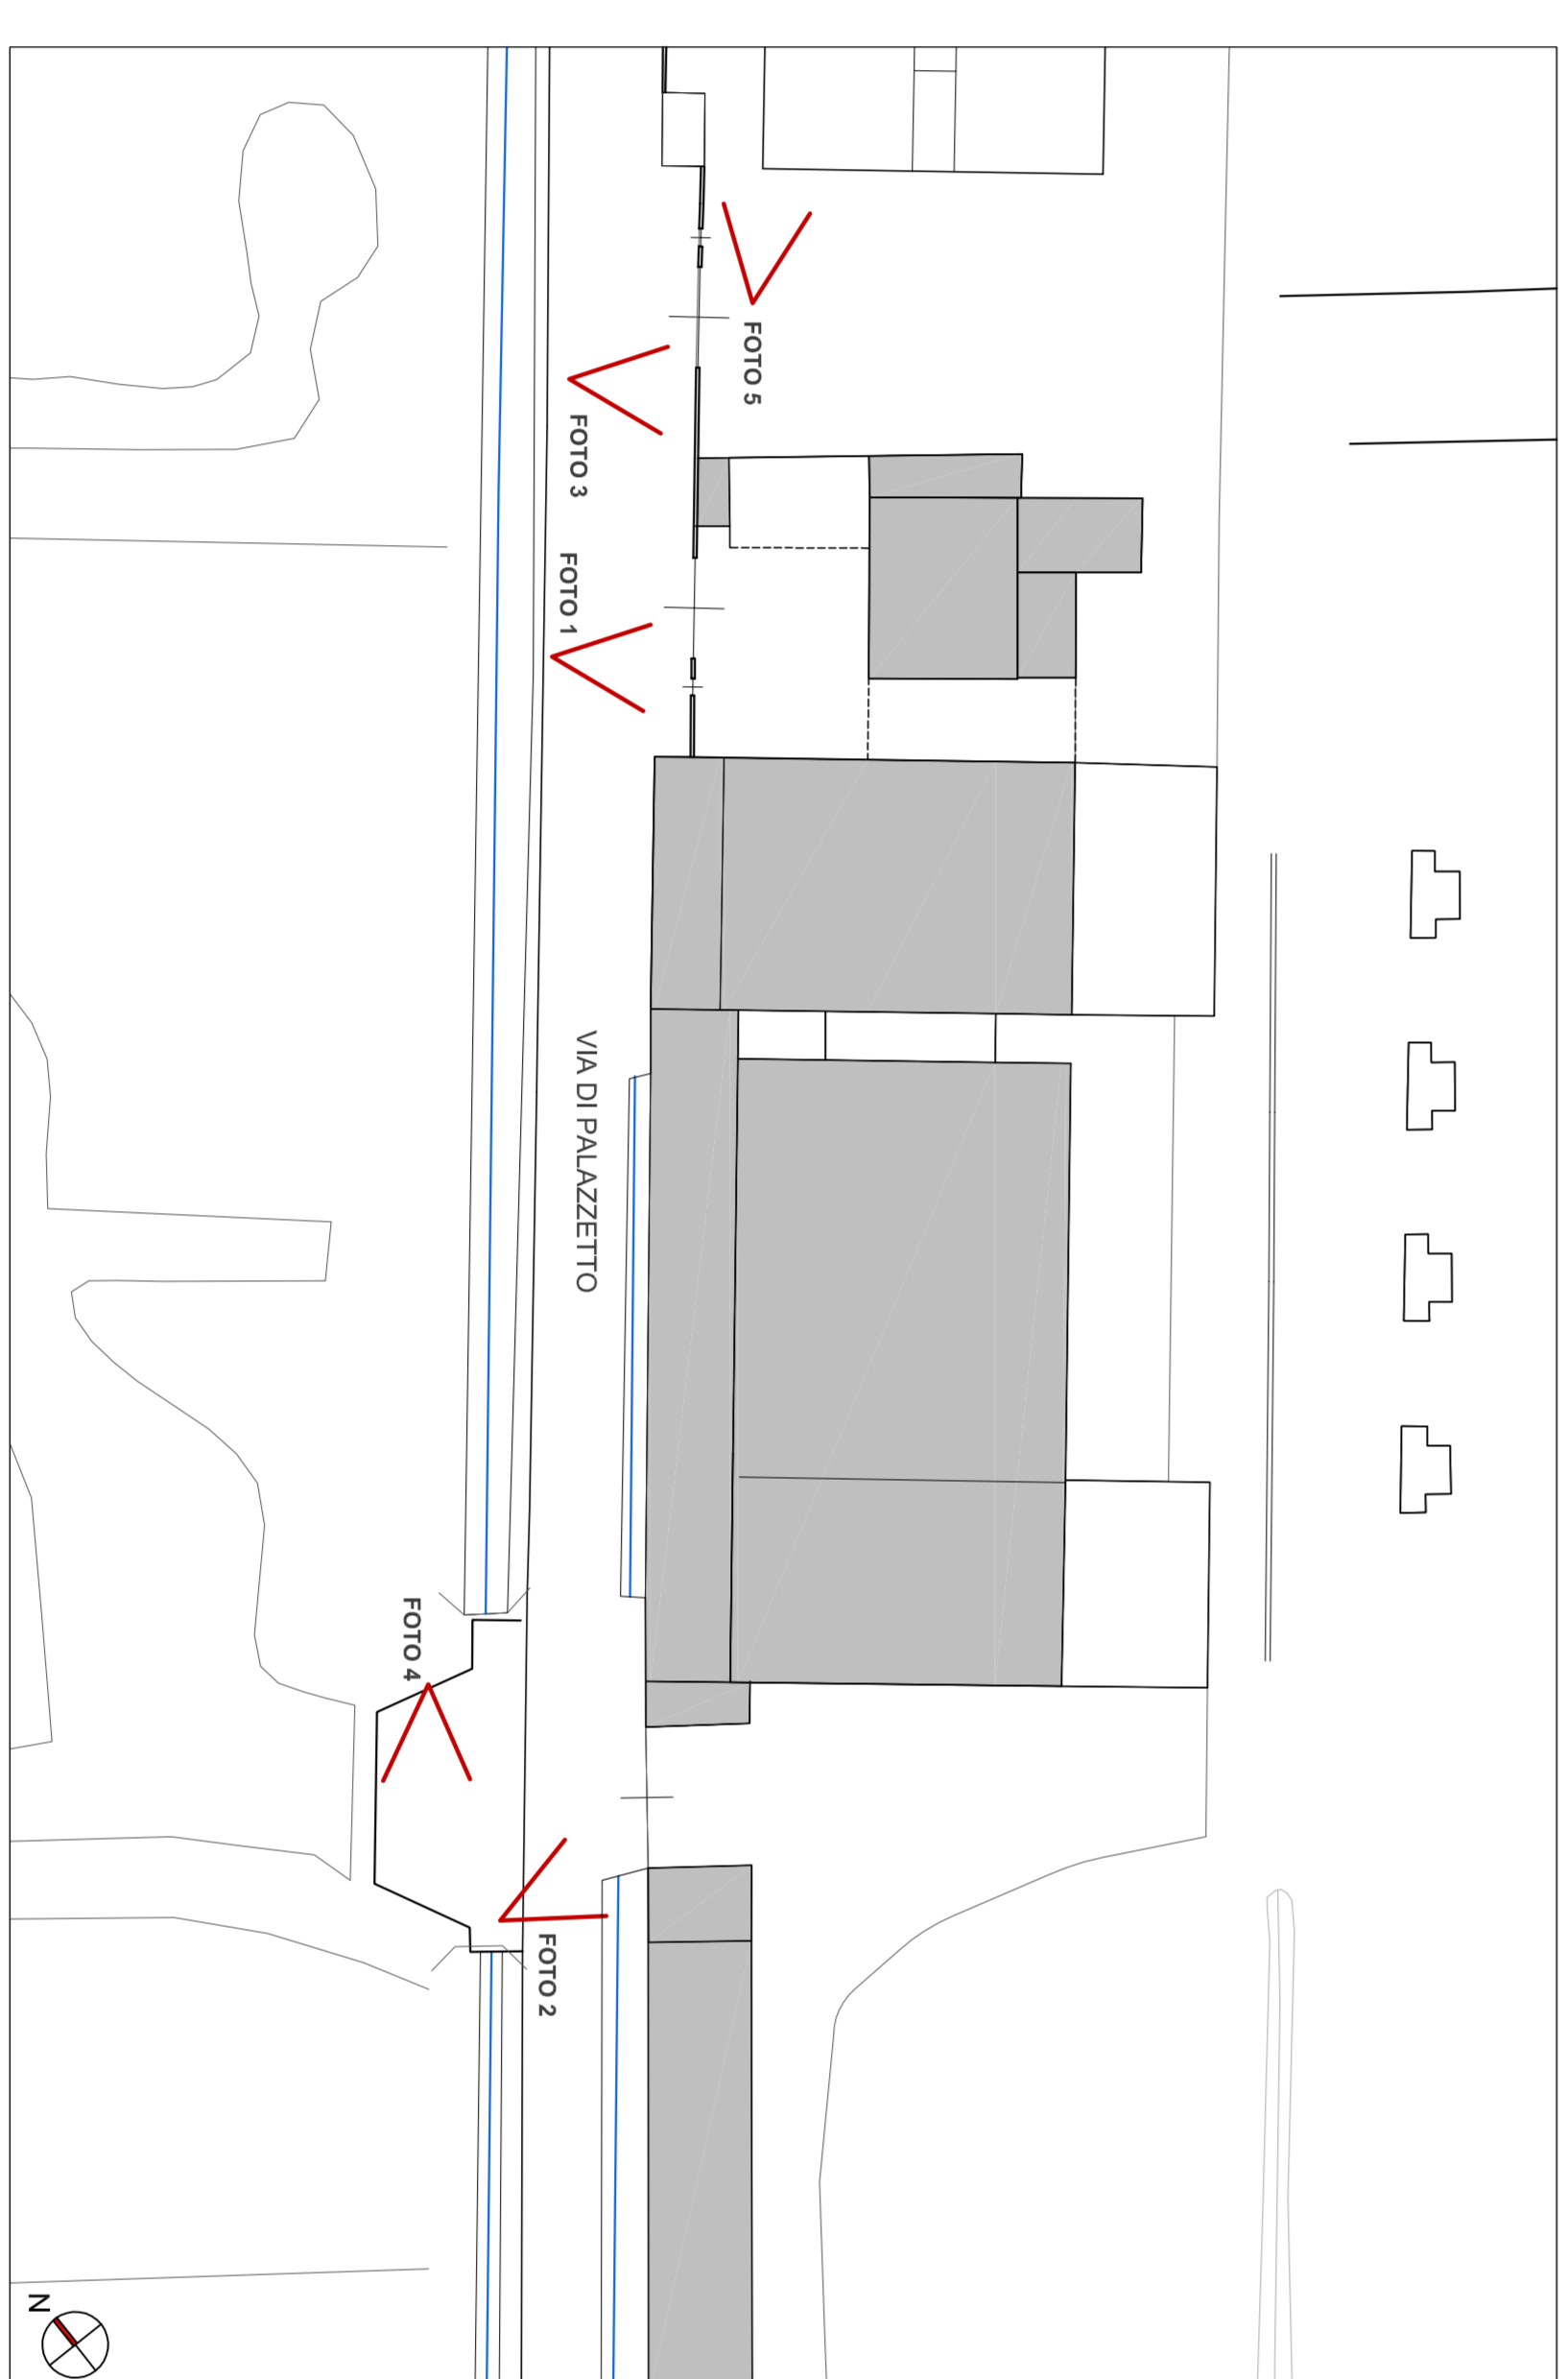

**PLANIMETRIA DI RIFERIMENTO**

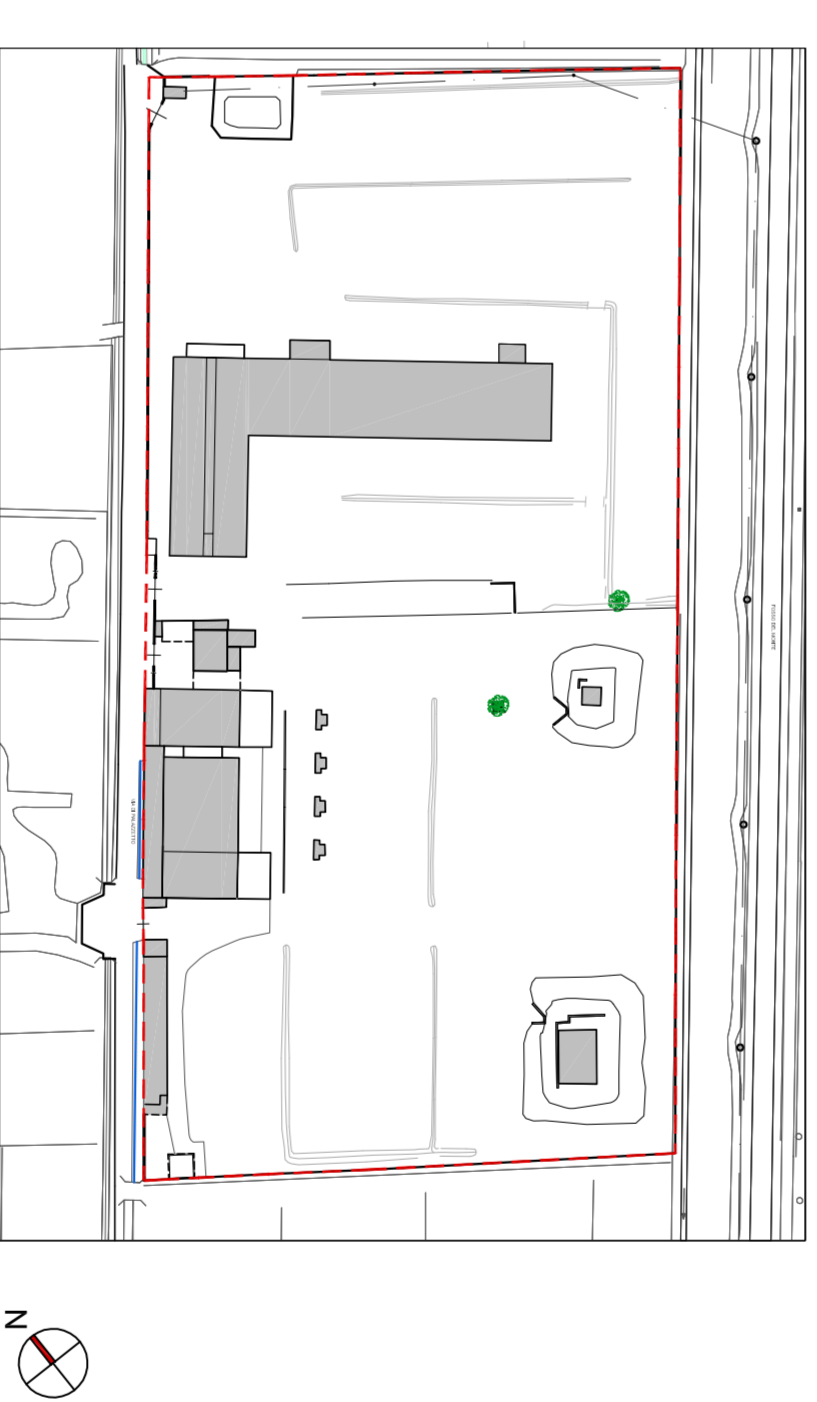

FUNZIONI AREE PUBBLICHE  
LIMITE AREA DI INTERVENTO

