

COMUNE DI SAN GIULIANO TERME

PIANO DI EQUIPAGGIO CON CONTISTITUALE VARIANTE AL P.O.C.
PER LA REALIZZAZIONE DELLA NUOVA SEDE DELLA SOCIETA' CHIMICA FEDIEL S.p.A.
SCHEDA NORMA N.1 - UT0E N.26 - PALAZZETTO VIA DI PALAZZETTO N.57,9

proponente

SOCIETA' CHIMICA EMILIO FEDIEL spa
amministrazione unico MATTEO TODISCO

Selec. Via del Brennero, n. 66, 01012 Pina (VT) - Tel. 075/9746098
E-mail: info@chemiefediel.it

Redbox

progettazione urbanistica, architettonica e coordinamento

LUIGI PEROTTI ARCHITETTO


MARCO MANCINO ARCHITETTO

Via Lariano Martini, 1, 06077 San Giuliano Terme (PI) - Tel. 0573/41180

STUDIO YAVL GEOMETRI ASSOCIATI - PARRINIMICHELE

Via Lariano Martini, 1, 06077 San Giuliano Terme (PI) - Tel. 0573/41180

coordinatore

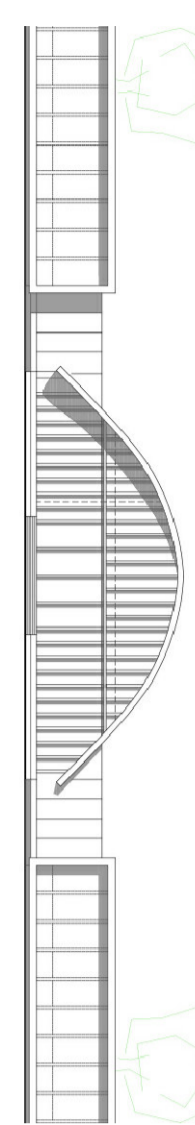

consulenza urbanistica e VAS

MARCO MANCINO ARCHITETTURA DEL TERRITORIO

Corso Italia, 56, 01012 Pina

struttura, sostenibilita', impianti, requisiti acustica e sicurezza

BST INGEGNERIA Srl

Via Roma 395, 01128 Urbino

geologia

FABRIZIO ALVARES GEOLOGO

Via Lariano Martini, 1, 06077 San Giuliano Terme (PI)

studi ideativi

STEFANO PAGLIARA PROF. INGEGNERE

Via Brennero, 4, 01027 Pina

mobilita'

TAGES SOCIETA' COOPERATIVA

Via Grandi Scuderie 464, 06077 San Giuliano Terme (PI)

agronomia

ALESSANDRO PARNESI AGRONOMO

Via Roma 204, 01027 Pina

coordinatore sicurezza e assistenza alla direzione lavori

CLAUDIO BULLENI PERITO INDUSTRIALE

Via Brennero 204, 01027 Pina

urbanistica - editing

ARIANNA NASSI O.D. INASSO

Via Lariano Martini, 1, 06077 San Giuliano Terme (PI)

collaborazione

ROBERTO BELLA CRONCA ARCHITETTO, GIACOMO PERINI INGEGNERE,
LINDA DI PIETRO ARCHITETTA, SILVANO SOTTIZZI ARCHITETTO

Urbanistica	Architettonico	Strutturale	Impianti	Acustica
DATA	OPERE DI URBANIZZAZIONE			TAVOLA
2021	STATO DI PROGETTO			C-URB06
REV.	ENEL, TELEFONIA, GAS, ACQUEDOTTO			PROGETTO DEFINITIVO
00				SCALA 1:500

LEGENDA

1 LIMITE AREA PRIVATA / AREA PUBBLICA

2 ENEL

3 LINEA AEREA ENEL CON PALI IN LEGNO PRE-ESISTENTE

4 NUOVA LINEA ENEL INTERRUATA

5 ARMADIETTO ENEL

6 ACQUEDOTTO

7 NUOVO ALLACCIO CONTATTORE ACQUEDOTTO

8 TUBAZIONE ACQUEDOTTO PRE-ESISTENTE

9 NUOVO ALLACCIO ACQUEDOTTO

10 GAS

11 NUOVO ALLACCIO CONTATTORE GAS METANO

12 TUBAZIONE GAS METANO PRE-ESISTENTE

13 NUOVO ALLACCIO GAS METANO

14 TELEFONIA

15 LINEA AEREA DI TELEFONIA CON PALI IN LEGNO PRE-ESISTENTE

16 LINEA INTERRUATA TELEFONIA / FIBRA PRE-ESISTENTE


17 POZZETTO TELEFONIA (FIBRA) PRE-ESISTENTE

18 ARMADIETTO TM / FIBRA PRE-ESISTENTE


19 NUOVA LINEA INTERRUATA DI TELEFONIA / FIBRA

20 NUOVA SCATOLA PER TELEFONIA

PLANIMETRIA GENERALE - OPERE DI URBANIZZAZIONE STATO DI PROGETTO

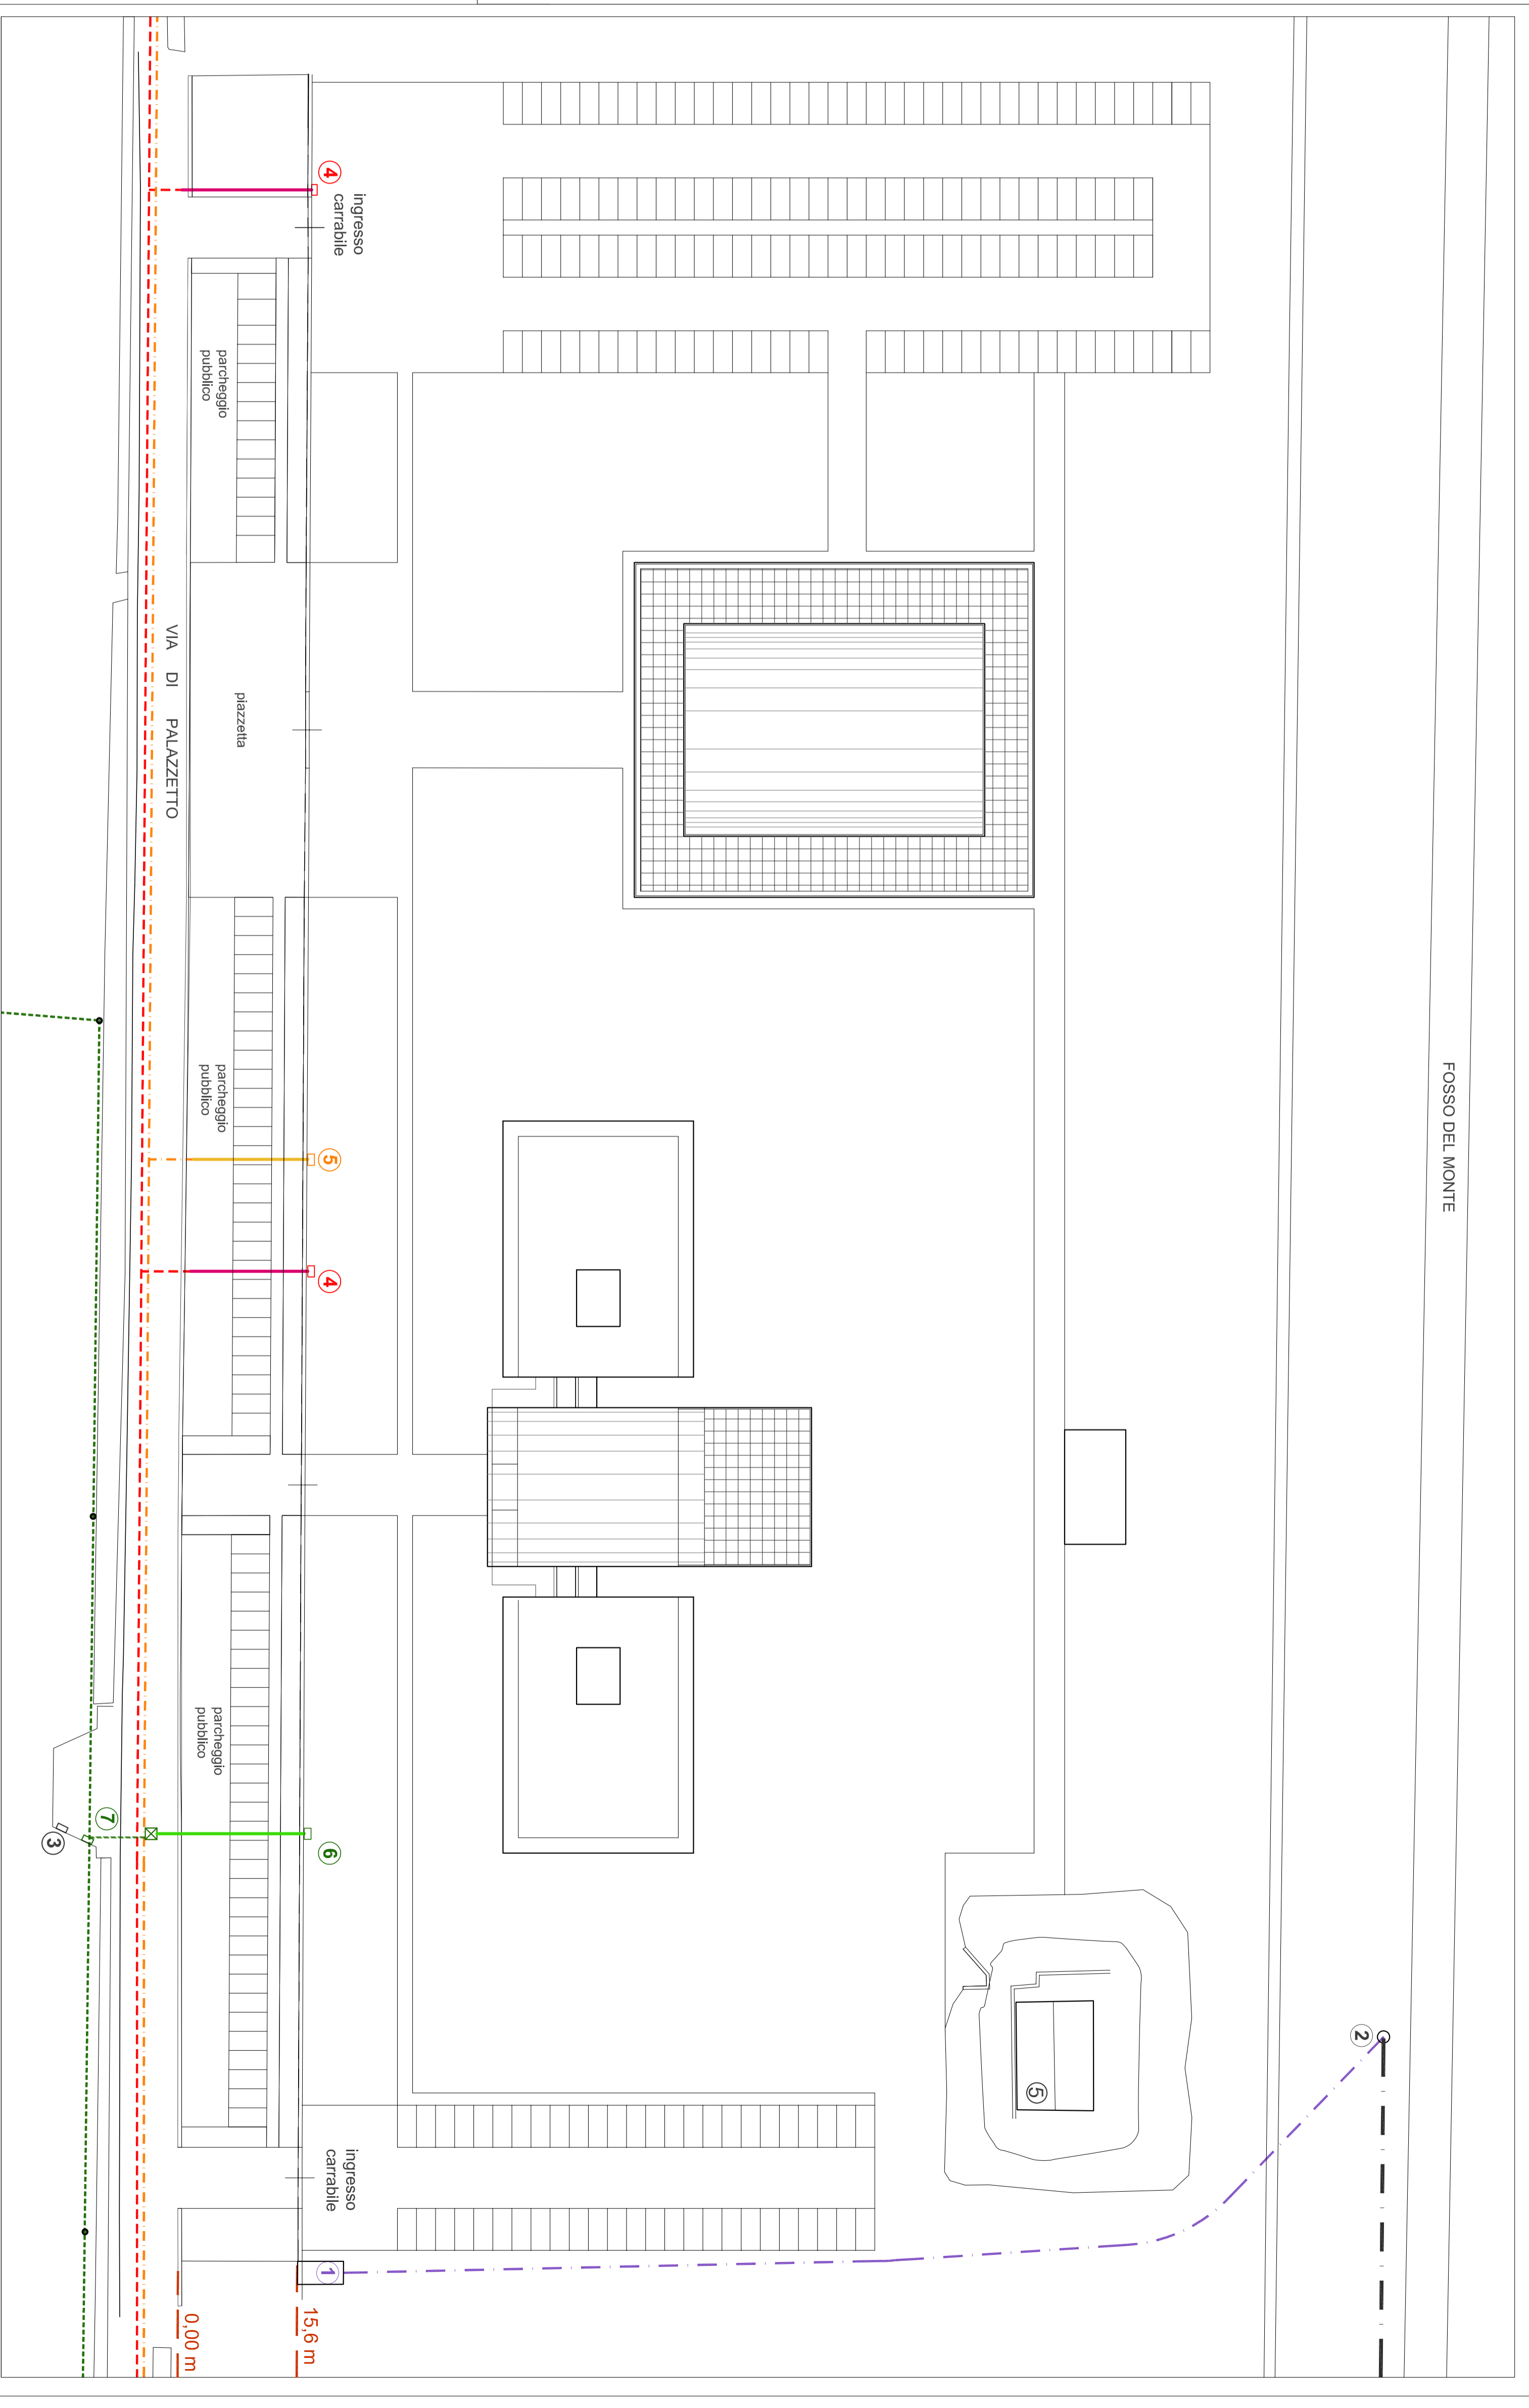

PLANIMETRIA DI RIFERIMENTO

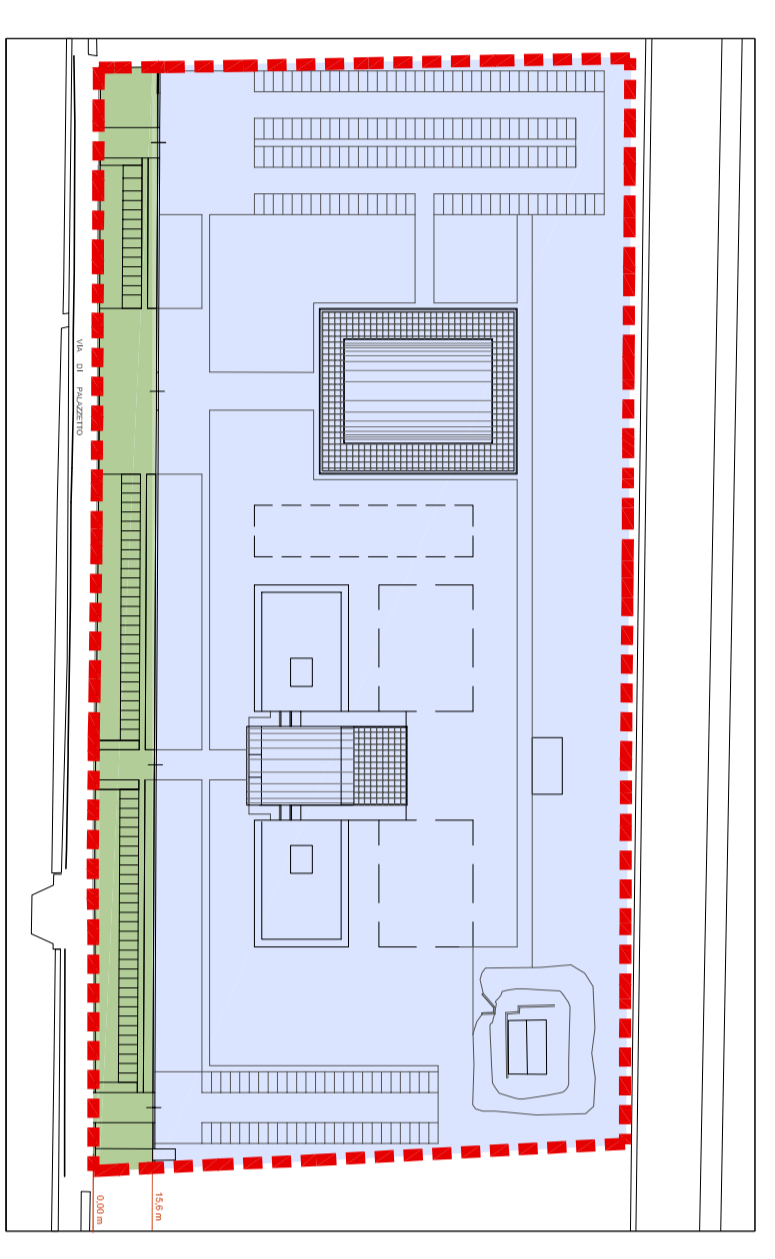

- FUNZIONI AREE PUBBLICHE
- LIMITE AREA DI INTERVENTO
 - AREA PRIVATA
 - AREA PUBBLICA (CESSIONE)