

COMUNE DI SAN GIULIANO TERME



PROGETTAZIONE





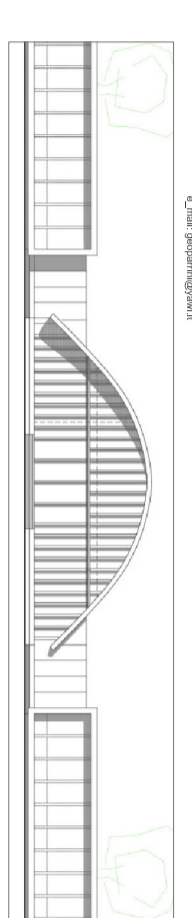

OPERE DI RISTRUTTURAZIONE
 STATO DI PROGETTO
 PLANIMETRIA AREA PUBBLICA SEZIONI E PARTICOLARI

DATA 2021	REV. 00	TAVOLA C.44/09
OPERE DI RISTRUTTURAZIONE	STATO DI PROGETTO	PLANIMETRIA AREA PUBBLICA SEZIONI E PARTICOLARI



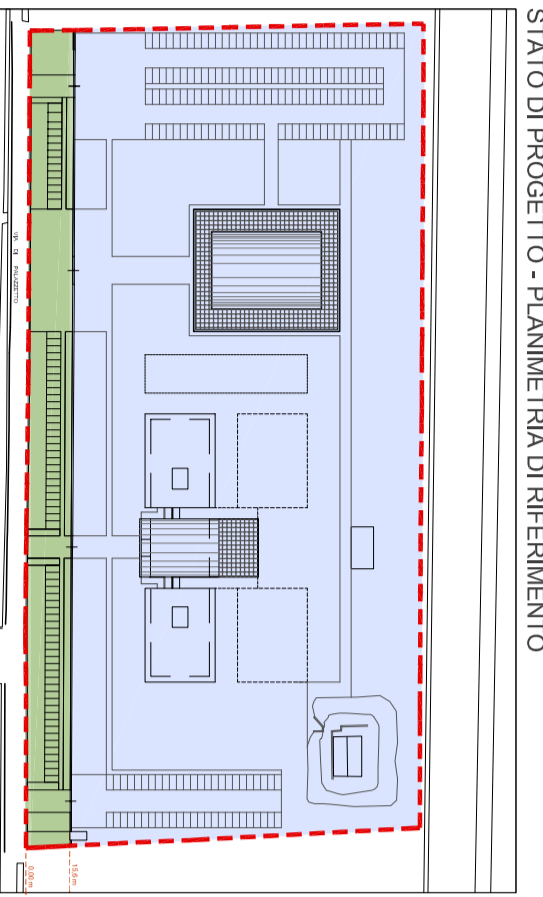


STATO DI PROGETTO - PLANIMETRIA DI RIFERIMENTO

FUNZIONI AREA PUBBLICHE

- SAITI AREA DI INTERVENTO
- AREA NUOVA
- AREA PUBBLICA (ESISTENTE)


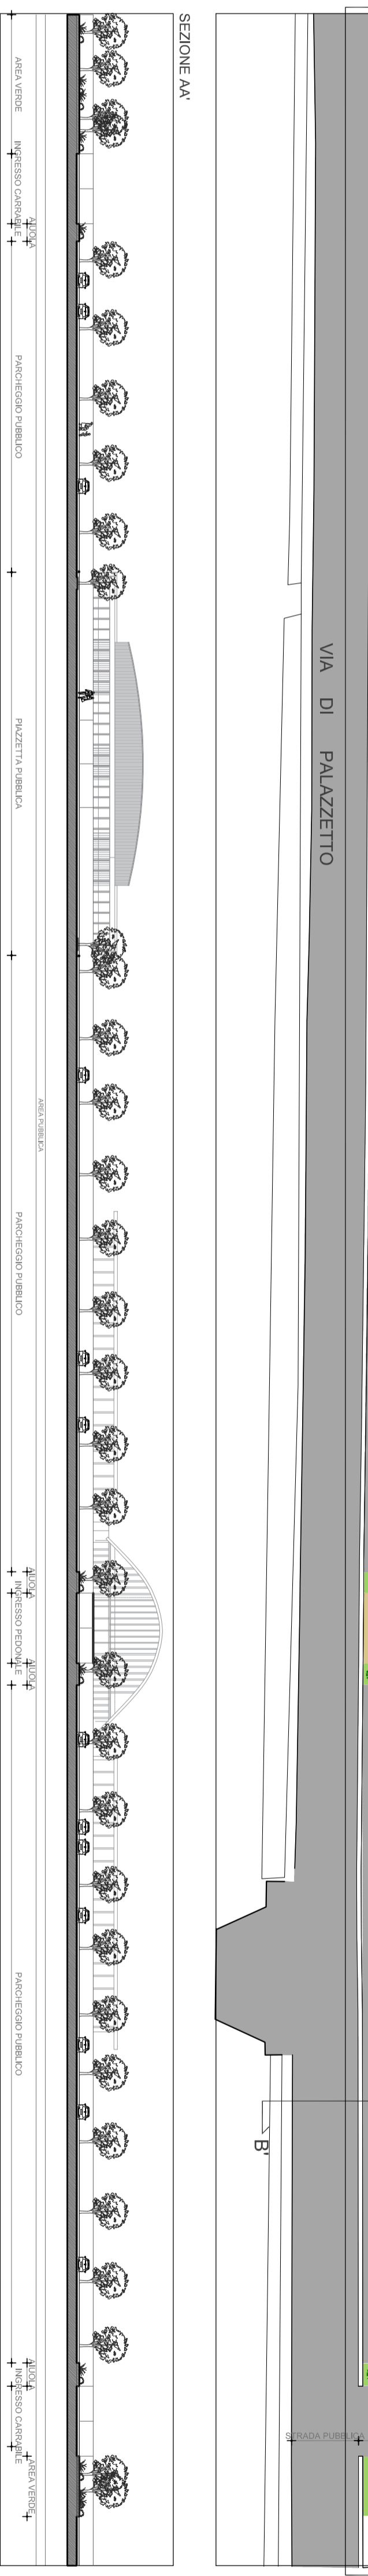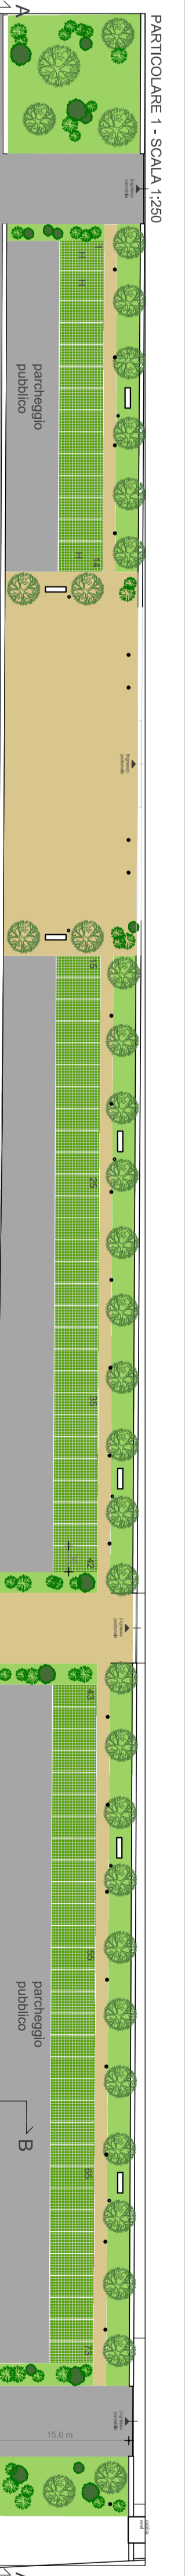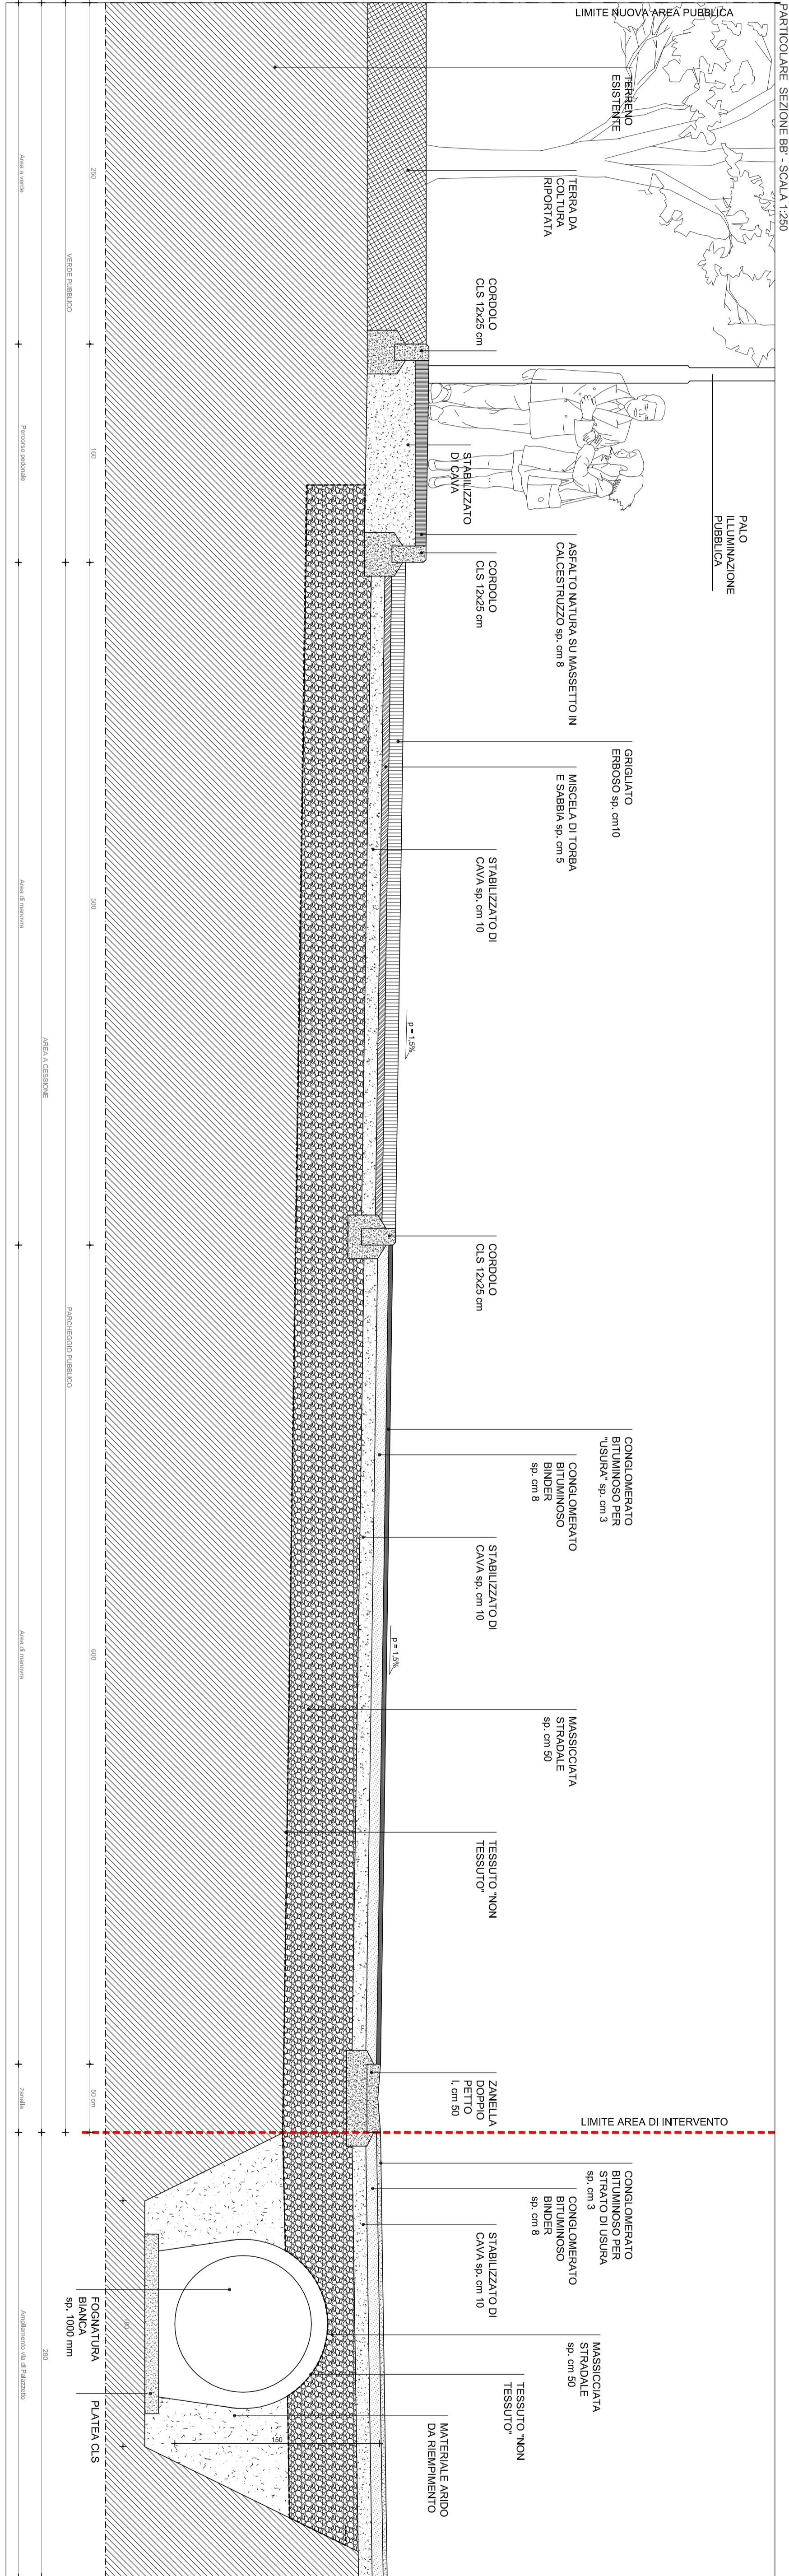

LEGENDA


